СЕЛЬСКОЕ ПОСЕЛЕНИЕ
ЖИГУЛИ
МУНИЦИПАЛЬНОГО РАЙОНА
СТАВРОПОЛЬСКИЙ САМАРСКОЙ ОБЛАСТИ

ОФИЦИАЛЬНАЯ ПУБЛИКАЦИЯ
№5 (296), 5 марта 2025 г.

Жигули

6+

АДМИНИСТРАЦИЯ СЕЛЬСКОГО ПОСЕЛЕНИЯ ЖИГУЛИ МУНИЦИПАЛЬНОГО РАЙОНА СТАВРОПОЛЬСКИЙ САМАРСКОЙ ОБЛАСТИ

ПОСТАНОВЛЕНИЕ № 11 от 05 марта 2025 года

ОБ УСТАНОВЛЕНИИ ОТДЕЛЬНОГО РАСХОДНОГО ОБЯЗАТЕЛЬСТВА СЕЛЬСКОГО ПОСЕЛЕНИЯ ЖИГУЛИ МУНИЦИПАЛЬНОГО РАЙОНА СТАВРОПОЛЬСКИЙ САМАРСКОЙ ОБЛАСТИ НА МЕРОПРИЯТИЕ ПО ОБЕСПЕЧЕНИЮ ИНФОРМАТИЗАЦИИ И ЭЛЕКТРОННОГО ДОКУМЕНТООБОРОТА ДЛЯ ОСУЩЕСТВЛЕНИЯ ДЕЯТЕЛЬНОСТИ АДМИНИСТРАЦИИ СЕЛЬСКОГО ПОСЕЛЕНИЯ ЖИГУЛИ МУНИЦИПАЛЬНОГО РАЙОНА СТАВРОПОЛЬСКИЙ САМАРСКОЙ ОБЛАСТИ, ВЕДЕНИЮ БЮДЖЕТНОЙ (БУХГАЛТЕРСКОЙ) ОТЧЕТНОСТИ И ОСУЩЕСТВЛЕНИЮ КОНТРОЛЯ ЗА ИСПОЛНЕНИЕМ БЮДЖЕТА

В соответствии с Бюджетным кодексом Российской Федерации и руководствуясь Уставом сельского поселения Жигули муниципального района Ставропольский Самарской области, принятого Решением Собрания представителей сельского поселения Жигули муниципального района Ставропольский Самарской области, администрация сельского поселения Жигули муниципального района Ставропольский Самарской области постановляет:

1. Установить, что к отдельному расходному обязательству сельского поселения Жигули муниципального района Ставропольский Самарской области относится обеспечение информатизации и электронного документооборота для осуществления деятельности администрации сельского поселения Жигули муниципального района Ставропольский Самарской области, ведение бюджетной (бухгалтерской) отчетности и осуществление контроля за исполнением бюджета и муниципальной программы сельского поселения Жигули муниципального района Ставропольский Самарской области «Социально – экономическое развитие сельского поселения Жигули муниципального района Ставропольский Самарской области.

2. Установить, что отдельное расходное обязательство сельского поселения Жигули муниципального района Ставропольский Самарской области, установленное пунктом 1 настоящего постановления, исполняется сельским поселением Жигули муниципального района Ставропольский Самарской области самостоятельно за счет средств сельского поселения Жигули муниципального района Ставропольский Самарской области и средств, предоставляемых из вышестоящих бюджетов, по главному распорядителю бюджетных средств – администрация сельского поселения Жигули муниципального района Ставропольский Самарской области.

3. Администрации сельского поселения Жигули муниципального района Ставропольский Самарской области осуществлять финансовое обеспечение отдельного расходного обязательства, установленного пунктом 1 настоящего постановления, в пределах средств, предусмотренных в бюджете сельского поселения Жигули

4. Контроль за исполнением настоящего постановления возложить на Главу сельского поселения Жигули муниципального района Ставропольский Самарской области

5. Опубликовать настоящие постановление в газете «Жигули» и на официальном сайте администрации сельского поселения в информационно-телекоммуникационной сети интернет www.zhiguli.stavrsp.ru

6. Настоящее постановление вступает в силу после официального опубликования и распространяет свое действие на правоотношения, возникшие с 01.01.2025 года.

Глава сельского поселения Жигули муниципального района Ставропольский Самарской области В.А. Елисеев

АДМИНИСТРАЦИЯ СЕЛЬСКОГО ПОСЕЛЕНИЯ ЖИГУЛИ МУНИЦИПАЛЬНОГО РАЙОНА СТАВРОПОЛЬСКИЙ САМАРСКОЙ ОБЛАСТИ

ПОСТАНОВЛЕНИЕ № 12 от 05 марта 2025 года

О СОЗДАНИИ ПРОТИВОПАВОДКОВОЙ КОМИССИИ И ПОДГОТОВКЕ К ПРОПУСКУ ПАВОДКОВЫХ ВОД НА ТЕРРИТОРИИ СЕЛЬСКОГО ПОСЕЛЕНИЯ ЖИГУЛИ МУНИЦИПАЛЬНОГО РАЙОНА СТАВРОПОЛЬСКИЙ САМАРСКОЙ ОБЛАСТИ В 2025 ГОДУ

В соответствии с Федеральным законом от 21.12.1994 г. № 68 – ФЗ «О защите населения и территорий от чрезвычайных ситуаций природного и техногенного характера», п.3 ч.4 ст.36 Федерального закона от 06.10.2003 №131-ФЗ «Об общих принципах организации местного самоуправления в Российской Федерации» и в целях предотвращения и сокращения возможного ущерба от весеннего паводка, администрация сельского поселения Жигули муниципального района Ставропольский Самарской области ПОСТАНОВЛЯЕТ:

1.Создать противопаводковую комиссию сельского поселения Жигули в составе:
Председатель комиссии:
Глава сельского поселения Жигули

Заместитель председателя комиссии:
Специалист 1 категории

Секретарь комиссии:
Ведущий специалист администрации

Члены комиссии:
Начальник участка МП МРС «СтавропольРесурсСервис» (по согласованию);
Старший УУП О МВД России по Ставропольскому району (по согласованию);
Председатель Собрания представителей сельского поселения Ставропольский (по согласованию);
Мастер филиала Ставропольское ДЭУ ГКП СО «АСАДО» (по согласованию);
Врач общей врачебной практики (по согласованию)

2. Утвердить мероприятия по подготовке и пропуску паводковых вод на территории сельского поселения Жигули муниципального района Ставропольский Самарской области в 2025 году в соответствии с приложением № 1 к настоящему постановлению.

3.Рекомендовать руководителям предприятий, организаций, учреждений всех форм собственности в срок до 10.03.2025 подготовить к пропуску паводковых вод все аварийно-спасательные службы (материально и технически).

4. Рекомендовать противопаводковой комиссии сельского поселения Жигули направлять в ЕДДС администрации муниципального района Ставропольский сведения о паводковой обстановке и о выполненных мероприятиях в сельском поселении и на объектах сельского поселения в соответствии с приложением №2 к настоящему постановлению.

5. Настоящее постановление подлежит официальному опубликованию в газете «Жигули» и на официальном сайте администрации сельского поселения Жигули в сети Интернет https://zhiguli.stavrsp.ru.

6. Контроль за исполнением настоящего постановления оставляю за собой.

Глава сельского поселения Жигули муниципального района Ставропольский Самарской области В.А. Елисеев

Приложение № 1 к постановлению администрации сельского поселения Жигули муниципального района Ставропольский Самарской области от 05.03.2025 г. № 12

МЕРОПРИЯТИЯ ПО ПОДГОТОВКЕ И ПРОПУСКУ ПАВОДКОВЫХ ВОД НА ТЕРРИТОРИИ СЕЛЬСКОГО ПОСЕЛЕНИЯ ЖИГУЛИ МУНИЦИПАЛЬНОГО РАЙОНА СТАВРОПОЛЬСКИЙ В 2025 ГОДУ

№ п/п	Наименование мероприятий	Срок исполнения	Ответственный за исполнение
1	2	3	4
1.	Создать оперативный штаб при администрации сельского поселения	10.03.2025	Противопаводковая комиссии сельского поселения
2.	Провести обследование территории сельского поселения на предмет незаконного строительства земляных дамб на ручьях в границах сельского поселения с составлением актов обследований территорий	10.03.2025	Противопаводковая комиссии сельского поселения
3.	Назначить ответственных лиц на период паводка за безаварийное функционирование закрепленных территорий и организовать дежурство на них должностных лиц в период прохождения паводка	10.03.2025	Противопаводковая комиссии сельского поселения
4.	Разработать и утвердить план противопаводковых мероприятий. Определить источники финансирования мероприятий по защите населения и территорий от паводковых явлений, резерв финансовых и материальных ресурсов для ликвидации чрезвычапйных ситуаций, связанных с паводком	10.03.2025	Противопаводковая комиссии сельского поселения
5.	Определить порядок сбора и обмена информацией при защите населения и территории от паводка, а также порядок оповещения и информирования населения при угрозе возникновения чрезвычайной ситуации, связанной с паводком	10.03.2025	Противопаводковая комиссии сельского поселения
6.	Разработать и утвердить планы аварийно-спасательных и других неотложных работ, связанных с паводком, а также поддержания общественного порядка при их проведении	10.03.2025	Противопаводковая комиссии сельского поселения
7.	Провести собрания, сходы граждан с целью доведения порядка действий населения при подтоплении территорий, домов, подготовить памятки по действиям населения при угрозе или возникновении чрезвычайной ситуации.	15.03.2025	Противопаводковая комиссии сельского поселения Специалисты администрации
8	Обеспечить своевременное информирование и оповещение населения об угрозе подтопления населенного пункта.	На период паводка	Противопаводковая комиссии сельского поселения
9.	Осуществлять контроль состояния дорожной инфраструктуры, объектов жизнеобеспечения и коммуникаций, попадающих в зону возможного затопления, и принять меры по обеспечению их надёжного функционирования. При необходимости организовать маршруты для транспорта взамен подтопленных участков дорог	На период паводка	Противопаводковая комиссии сельского поселения
10	Проверить техническую готовность всех зданий, сооружений, местных коммуникаций на подверженных паводку территориях и при необходимости выполнить работы по снижению возможного материального ущерба. Особое внимание обратить на потенциально опасные объекты и объекты жизнеобеспечения населения	10.03.2025	Противопаводковая комиссии сельского поселения
11	Создать аварийную бригаду и обеспечить ее готовность к работе по ликвидации отдельных разрушений сооружений,. Укреплению и защите жилых домов, систем тепло-, водо-, электроснабжения, инженерных коммуникаций, подсыпке гребней оградительных дамб, автодорог и других объектов	10.03.2025	Противопаводковая комиссии сельского поселения
12	Подготовить оборудование для откачки грунтовых и поверхностных вод из подвалов, погребов, выгребных ям	10.03.2025	Противопаводковая комиссии сельского поселения
13	Организовать постоянное наблюдение за подъемом уровня воды в водоемах и своевременное доведение обстановки до председателя районной Комиссии по предупреждению и ликвидации чрезвычайных ситуаций и обеспечению пожарной безопасности	Март – май 2025	Противопаводковая комиссии сельского поселения
14	Организовать дежурство в администрации в период обильного снеготаяния и прохождения паводка	На период паводка	Противопаводковая комиссии сельского поселения
15	Спланировать и провести в школе занятия по мерам безопасности детей при нахождении на водоемах в период половодья.	До 30.03.2025	Инструктор по работе с молодежью (по согласованию)

Приложение № 2 к постановлению администрации сельского поселения Жигули муниципального района Ставропольский Самарской области от 05.03.2025 г. № 12

СВЕДЕНИЯ О ПАВОДКОВОЙ ОБСТАНОВКЕ В СЕЛЬСКОМ ПОСЕЛЕНИИ ЖИГУЛИ МУНИЦИПАЛЬНОГО РАЙОНА СТАВРОПОЛЬСКИЙ САМАРСКОЙ ОБЛАСТИ ПО СОСТОЯНИЮ НА «_____» _______________ 2025 Г.

№ п/п	Сельское поселение	Населенный пункт, река, дата, начало наводнения	Уровень воды (см)		Площадь затопления, из них с/х угодий (км кв.)	В зоне затопления находятся			Повреждено зданий, дорог, ЛЭП и т.д.	К ликвидации привлечения силы и средства РСЧС/МЧС/ВСРФ				
			Крит.	Факт.		Жилых домов/пром. Объект (шт.)	Прож. насел./Подлежит отселению (тыс. чел)	С/х животных подл. выводу (тыс. голов)		л/с чел.	Техника (ед)			
											Авт	Инж.	Плав средства	Вертолет

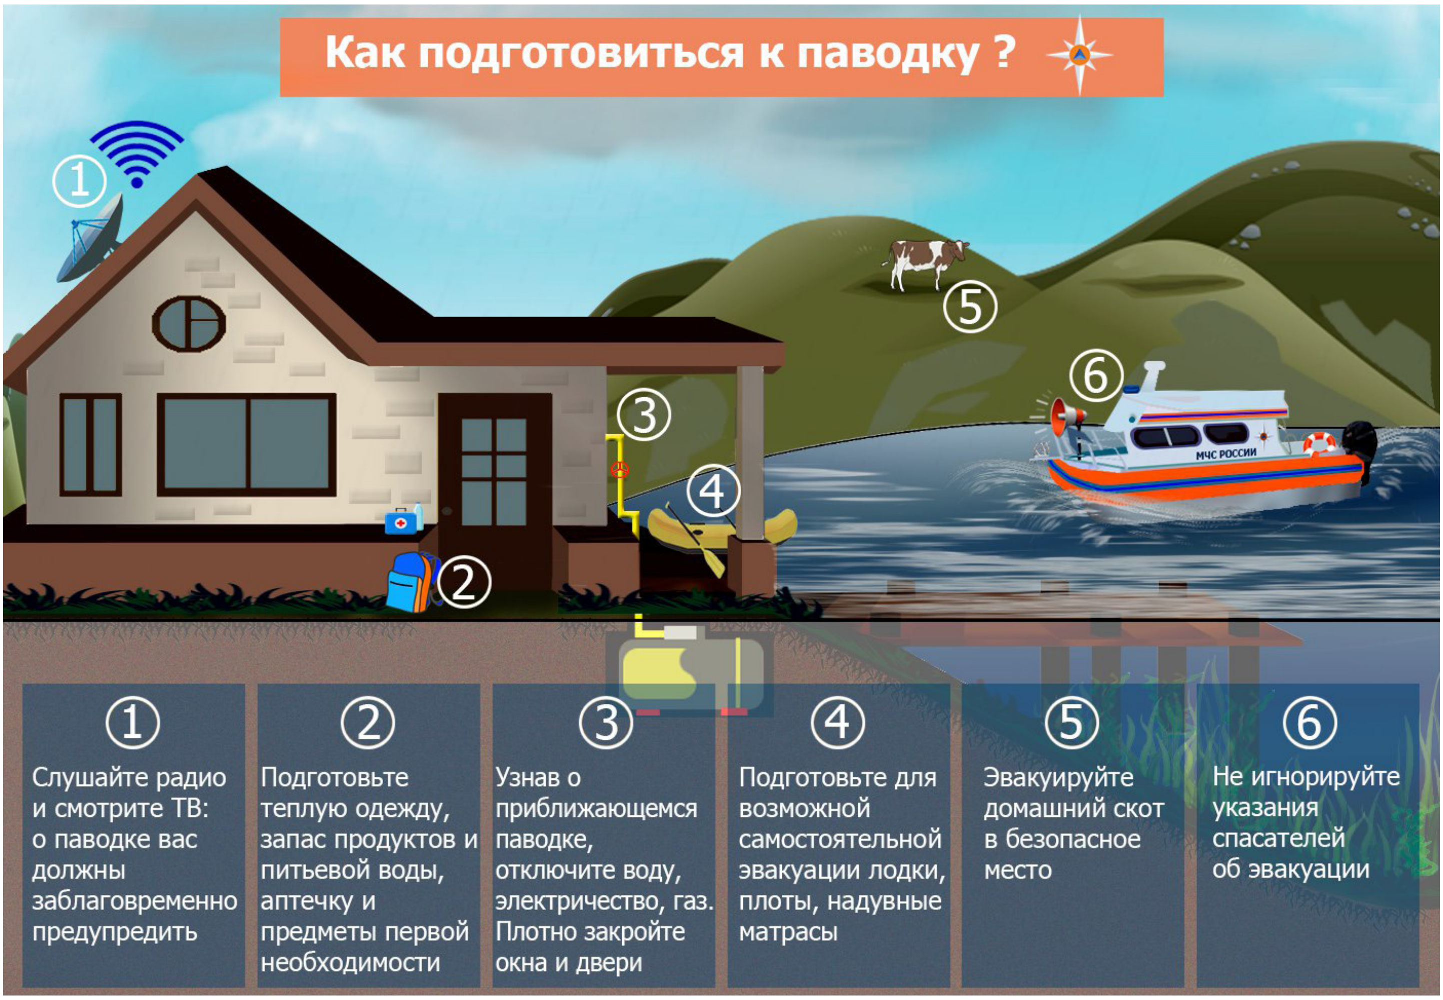

Как подготовиться к паводку ?

① Слушайте радио и смотрите ТВ: о паводке вас должны заблаговременно предупредить

② Подготовьте теплую одежду, запас продуктов и питьевой воды, аптечку и предметы первой необходимости

③ Узнав о приближающемся паводке, отключите воду, электричество, газ. Плотно закройте окна и двери

④ Подготовьте для возможной самостоятельной эвакуации лодки, плоты, надувные матрасы

⑤ Эвакуируйте домашний скот в безопасное место

⑥ Не игнорируйте указания спасателей об эвакуации

КАК ПОДГОТОВИТЬСЯ К ПАВОДКУ:

Если Ваш населенный пункт (место Вашего проживания) может пострадать от наводнений, изучите и запомните границы возможного затопления, а так же возвышенные, редко затапливаемые места, расположенные в непосредственной близости от мест проживания, кратчайшие пути движения к ним.

Ознакомьте членов семьи с правилами поведения при организованной и индивидуальной эвакуации, а так же в случае внезапного и бурно развивающегося наводнения. Запомните места хранения лодок, плотов и строительных материалов для их приготовления. Заранее составьте перечень документов, имущества и медикаментов, вывозимых при эвакуации. Уложите в специальный чемодан или рюкзак запас продуктов, воды и медикаментов.

Если Ваш дом попадает в зону подтопления, необходимо:

- Внимательно прослушать информацию, принять к сведению и выполнить все требования паводковой комиссии и служб спасения;
- Отключить газ, электричество и воду;
- Погасить огонь в горящих печах;
- Ценные вещи и мебель перенести на верхние этажи или чердак;
- Закрыть двери и окна или даже забить их досками;
- Животных необходимо выпустить из помещений, а собак отвязать;
- Дрова или предметы, способные уплыть при подъеме воды, лучше перенести в помещение (сарай);
- Из подвалов вынести все, что может испортиться от воды;
- Подготовиться к эвакуации.

При быстром подъеме уровня воды:

Прежде всего надо позаботиться о защите вещей в доме и подготовится к возможной эвакуации.

При наличии в хозяйстве лодок, бочек (пустых), бревен, камер и т.п. соорудить из них примитивные плавательные средства. Можно из пластиковых бутылок, надувных подушек, матрацев соорудить средства для спасения.

До прибытия помощи следует оставаться на верхних этажах, чердаках, крышах, деревьях, возвышенностях.

Организовать подачу сигналов спасателям: днем – вывешивая или размахивая хорошо видимым полотнищем, прибытым к древку, а в темное время суток – световым сигналом факелов, света фонаря или свечи и периодически – голосом.

При подходе спасателей спокойно, без паники и суеты, с соблюдением мер предосторожности, переходите в плавательное средство. При этом неукоснительно соблюдайте требования спасателей, не допускайте перегрузки плавсредства. Во время движения не покидайте указанных Вам мест, не садитесь на борта.

Самостоятельно выбираться из затопленного района рекомендуется только при наличии таких серьезных причин, как:

- необходимость оказания медицинской помощи пострадавшим;
- продолжающийся подъем уровня воды, угрожающий затоплением верхних этажей, чердака.

Самостоятельно из зоны подтопления надо выбираться в крайнем случае, когда нет надежды на спасателей.

При этом необходимо иметь надежное плавательное средство и знать направления движения.

Подготавливаться к самоспасению надо тщательно, спокойно, учитывая направление и скорость течения воды.

Если местность Вам знакома и глубина воды незначительна, то можно уверенно дойти до здания, сооружения, возвыщающихся над водой незатопленных участков суши.

Если Вы находитесь в быстрозатапливаемой зоне, то необходимо дать сигнал спасателям, если их нет, то передвигаться по воде нужно медленно, желательно прощупывать глубину шестом или палкой.

В ходе самостоятельного движения не прекращайте подавать сигнал бедствия.

Оказывайте помощь людям, плывущим в воде или утопающим.

Если тонет человек:

Бросить тонущему человеку плавающий предмет, ободрить его, позвать на помощь. Добираясь до пострадавшего вплавь, изучите течение реки. Если тонущий не контролирует свои действия, подплывите к нему и, захватив его за волосы, буксируйте к берегу.

Удерживаться на поверхности воды.

Всеми силами стараться добраться до берега, строения или плавсредства.

Использовать для удержания на поверхности воды плавающие предметы.

Плыть по течению, экономить силы, приближаться к берегу.

Избегать водоворотов, стремнин, препятствий в воде.

При спасении вплавь необходимо, по возможности, использовать плавающие предметы или страховочную веревку.

Нужно снять обувь, тяжелую верхнюю одежду и спокойно плыть к берегу, к ближайшим строениям или островкам и здесь ждать спасателей.

При возникновении чрезвычайных ситуаций необходимо звонить по единому телефону пожарных и спасателей «101», «01» (все операторы сотовой связи)

Единый телефон доверия Главного управления МЧС России по Самарской области
8 (846) 337-72-82
Ставропольская ЕДДС 8 (8482) 28-18-20

ПРАВИТЕЛЬСТВО САМАРСКОЙ ОБЛАСТИ

РАСПОРЯЖЕНИЕ

от 17.02.2025 № 60-р

Об утверждении документации по планировке территории в целях определения границы полосы отвода автомобильной дороги общего пользования межмуниципального значения в Самарской области «Урал» – Жигули – пионерлагерь, расположенной в муниципальном районе Ставропольский Самарской области

В соответствии с пунктом 2 статьи 7, статьей 45 Градостроительного кодекса Российской Федерации, частью 3 статьи 3 Закона Самарской области «О градостроительной деятельности на территории Самарской области»:

1. Утвердить документацию по планировке территории в целях определения границы полосы отвода автомобильной дороги общего пользования межмуниципального значения в Самарской области «Урал» – Жигули – пионерлагерь, расположенной в муниципальном районе Ставропольский Самарской области, включающую основную часть проекта планировки территории и основную часть проекта межевания территории.

2. Опубликовать настоящее распоряжение в средствах массовой информации.

Первый
вице-губернатор –
председатель Правительства
Самарской области

Управление делопроизводства

М.А. Смирнов

002568

Индивидуальный предприниматель
С.Н. Жалнин

Заказчик: Министерство транспорта и автомобильных дорог Самарской области
Подрядчик: ИП Жалнин С.Н.
Договор: № 28-24/76 от 16.05.2024 г.

Документация по планировке территории в целях определения границы полосы отвода автомобильной дороги общего пользования межмуниципального значения в Самарской области «Урал» – Жигули – пионерлагерь, расположенной в муниципальном районе Ставропольский Самарской области

ОСНОВНАЯ ЧАСТЬ
ПРОЕКТА ПЛАНИРОВКИ ТЕРРИТОРИИ

Том 1
Разделы 1, 2

Самара 2024 г.

Индивидуальный предприниматель
С.Н. Жалнин

Заказчик: Министерство транспорта и автомобильных дорог Самарской области
Подрядчик: ИП Жалнин С.Н.
Договор: № 28-24/76 от 16.05.2024 г.

Документация по планировке территории в целях определения границы полосы отвода автомобильной дороги общего пользования межмуниципального значения в Самарской области «Урал» – Жигули – пионерлагерь, расположенной в муниципальном районе Ставропольский Самарской области

ОСНОВНАЯ ЧАСТЬ
ПРОЕКТА ПЛАНИРОВКИ ТЕРРИТОРИИ

Том 1
Разделы 1, 2

Индивидуальный предприниматель — ЖАЛНИН СЕРГЕЙ НИКОЛАЕВИЧ — С.Н. Жалнин

ГИП — К.А. Нестеренко

Самара 2024 г.

3

СОСТАВ ДОКУМЕНТАЦИИ ПО ПЛАНИРОВКЕ ТЕРРИТОРИИ

Обозначение	Наименование	Шифр
Том 1. Основная часть проекта планировки территории		
	Раздел 1 «Проект планировки территории. Графическая часть»	ОЧ.ППТ.ГЧ
	Раздел 2 «Положение о размещении линейных объектов»	ОЧ.ППТ.ТЧ
Том 2. Материалы по обоснованию проекта планировки территории		
	Раздел 3 «Материалы по обоснованию проекта планировки территории. Графическая часть»	МО.ППТ.ГЧ
	Раздел 4 «Материалы по обоснованию проекта планировки территории. Пояснительная записка»	МО.ППТ.ТЧ
Том 3. Основная часть проекта межевания территории		
	Раздел 1 «Проект межевания территории. Графическая часть»	ОЧ.ПМТ.ГЧ
	Раздел 2 «Проект межевания территории. Текстовая часть»	ОЧ.ПМТ.ТЧ
Том 4. Материалы по обоснованию проекта межевания территории		
	Раздел 3 «Материалы по обоснованию проекта межевания территории. Графическая часть»	МО.ПМТ.ГЧ
	Раздел 4 «Материалы по обоснованию проекта межевания территории. Пояснительная записка»	МО.ПМТ.ТЧ

Взам. инв. № | Подп. и дата | Инв. № подл.

Изм.	Кол.уч.	Лист	№ док.	Подп.	Дата	Документация по планировке территории
Разраб.	Нестеренко				09.2024	Положение о размещении линейного объекта
Проверил	Фамилия					
Должность	Фамилия					
Н. контр.	Фамилия					
Утв. (ГИП)	Нестеренко				09.2024	

Стадия	Лист	Листов
ППТ	3	78

ИП Жалнин С.Н.

4

Содержание

Раздел 1. Графические материалы 6

Раздел 2. Положение о размещении автомобильной дороги общего пользования межмуниципального значения в Самарской области «Урал» – Жигули – пионерлагерь, расположенной в муниципальном районе Ставропольский Самарской области 19

2.1. Наименование, основные характеристики объекта транспортной инфраструктуры регионального значения, а также линейных объектов, подлежащих реконструкции в связи с изменением их местоположения 20

2.2. Перечень субъектов Российской Федерации, перечень муниципальных районов, муниципальных округов, городских округов в составе субъектов Российской Федерации, перечень поселений, населенных пунктов, внутригородских территорий городов федерального значения, на территориях которых устанавливаются зона планируемого размещения линейного объекта 21

2.3. Перечень координат характерных точек границ зоны планируемого размещения линейного объекта транспортной инфраструктуры регионального значения 21

2.4. Предельные параметры разрешенного строительства, реконструкции объектов капитального строительства, входящих в состав линейных объектов в границах зон их планируемого размещения 30

2.5. Информация о необходимости осуществления мероприятий по защите сохраняемых объектов капитального строительства (здание, строение, сооружение, объекты, строительство которых не завершено), существующих и строящихся на момент подготовки проекта планировки территории, а также объектов капитального строительства, планируемых к строительству в соответствии с ранее утвержденной документацией по планировке территории, от возможного негативного воздействия в связи с размещением линейных объектов 32

Взам. инв. № | Подп. и дата | Инв. № подл.

Изм.	Кол.уч.	Лист	№ док.	Подп.	09.2024 Дата	Положение о размещении линейного объекта	Лист 4

5

2.6. Информация о необходимости осуществления мероприятий по сохранению объектов культурного наследия от возможного негативного воздействия в связи с размещением линейных объектов 33

2.7. Информация о необходимости осуществления мероприятий по охране окружающей среды 37

2.8. Информация о необходимости осуществления мероприятий по защите территории от чрезвычайных ситуаций природного и техногенного характера, в том числе по обеспечению пожарной безопасности и гражданской обороне 40

ПРИЛОЖЕНИЕ 1 50

ПРИЛОЖЕНИЕ 2 59

ПРИЛОЖЕНИЕ 3 69

ПРИЛОЖЕНИЕ4 75

Взам. инв. № | Подп. и дата | Инв. № подл.

Изм.	Кол.уч.	Лист	№ док.	Подп.	09.2024 Дата	Положение о размещении линейного объекта	Лист 5

6

Раздел 1. Графические материалы

Взам. инв. № | Подп. и дата | Инв. № подл.

Изм.	Кол.уч.	Лист	№ док.	Подп.	09.2024 Дата	Положение о размещении линейного объекта	Лист 6

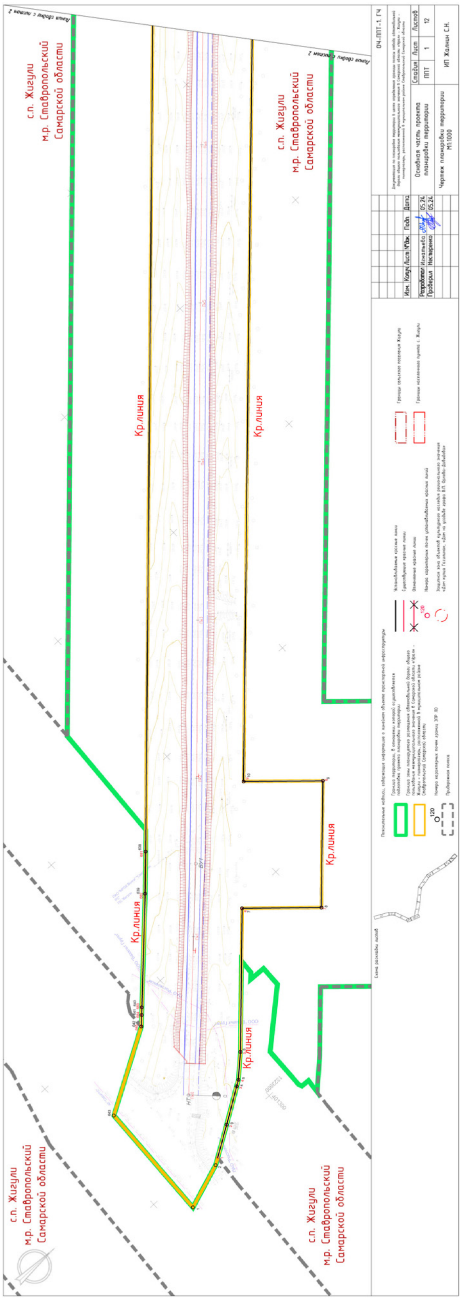
с.п. Жигули м.р. Ставропольский Самарской области
Кр.линия
Линия сводки
ОЧ-ППТ-1. ГЧ
Основная часть проекта планировки территории
Чертеж планировки территории М1:1000
Стадия ППТ Лист 1 Листов 12
Разработал Игнатьева 05.24
Проверил Нестеренко 05.24
ИП Жалнин С.Н.
Границы сельского поселения Жигули
Границы населенного пункта с. Жигули

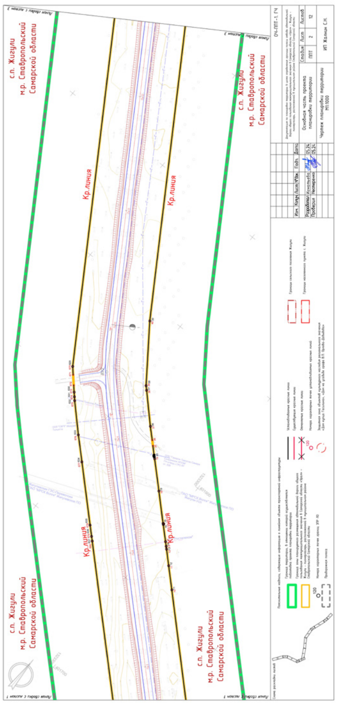
с.п. Жигули
м.р. Ставропольский
Самарской области
Кр.линия
Основная часть проекта планировки территории
Чертеж планировки территории М1:1000
ИП Жалнин С.Н.

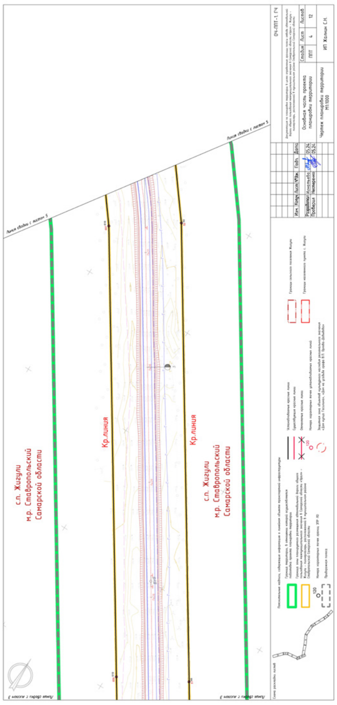
с.п. Жигули
м.р. Ставропольский
Самарской области
Кр.линия
Основная часть проекта планировки территории
Чертеж планировки территории М1:1000
ИП Жалнин С.Н.

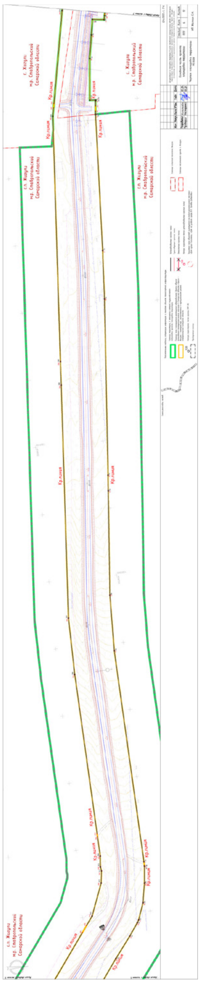
с.п. Жигули
м.р. Ставропольский
Самарской области
Кр.линия

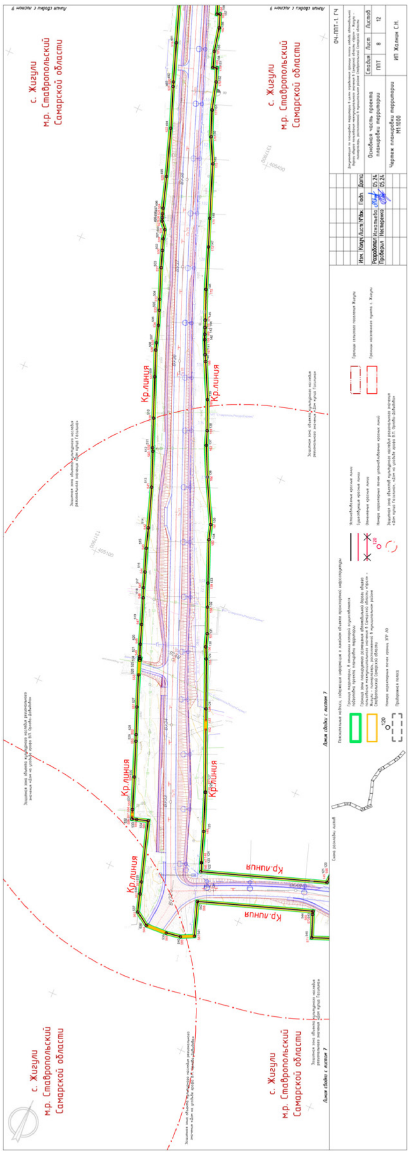
с. Жигули
м.р. Ставропольский
Самарской области
Кр.линия
Основная часть проекта планировки территории
Чертеж планировки территории М1:1000
ИП Жалнин С.Н.

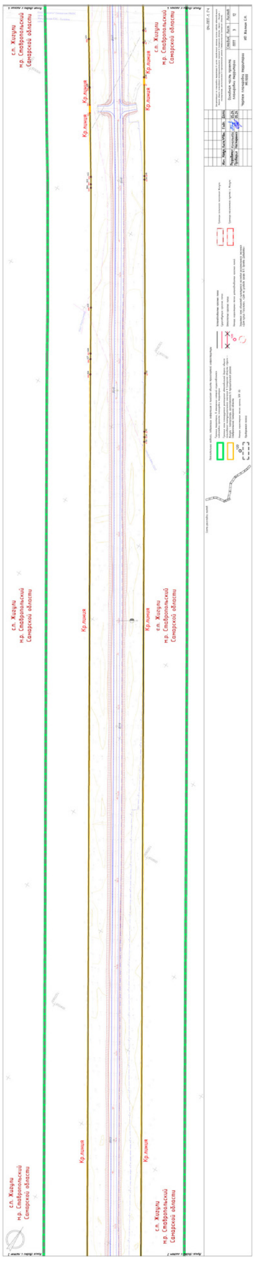
с.п. Жигули
м.р. Ставропольский
Самарской области
Кр.линия

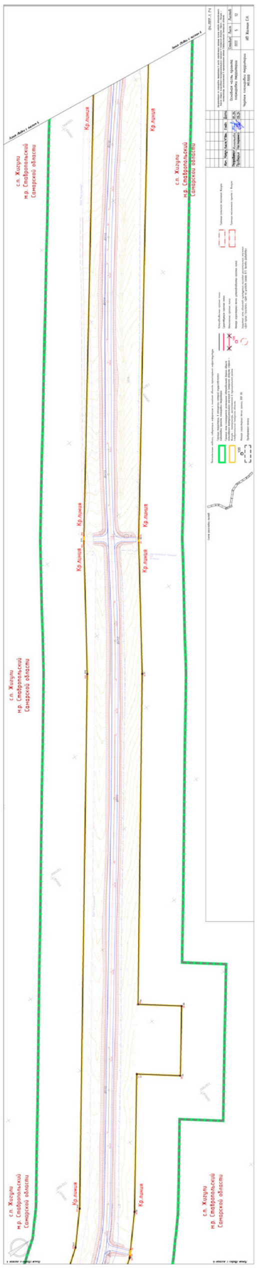
с.п. Жигули
м.р. Ставропольский
Самарской области
Кр.линия

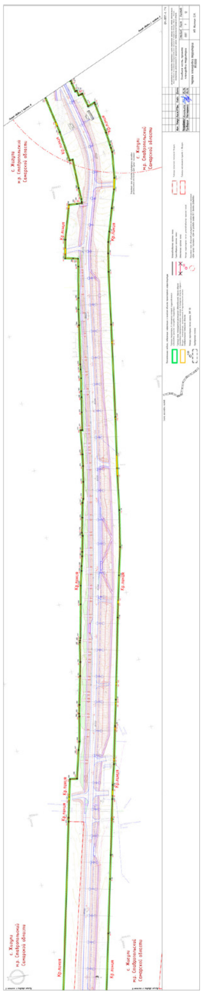
с. Жигули
м.р. Ставропольский
Самарской области
Кр.линия

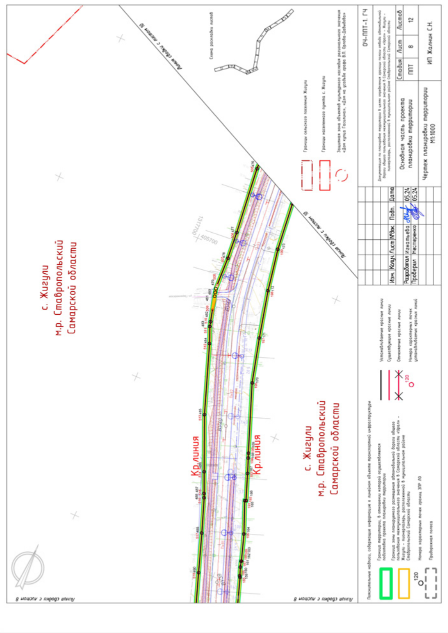
с. Жигули
м.р. Ставропольский
Самарской области
Кр.линия
Установленные красные линии
Существующие красные линии
Отменяемые красные линии
Номера характерных точек устанавливаемых красных линий
Защитная зона объектов культурного наследия регионального значения «Дом купца Гасилина», «Дом на усадьбе графа В.Л. Орлова-Давыдова»
Изм. Кол.уч Лист №док. Подп. Дата
Разработал Игнатьева 05.24
Проверил Нестеренко 05.24
ОЧ-ППТ-1. ГЧ
Основная часть проекта планировки территории
Стадия Лист Листов
ППТ 8 12
Чертеж планировки территории М1:1000
ИП Жалнин С.Н.

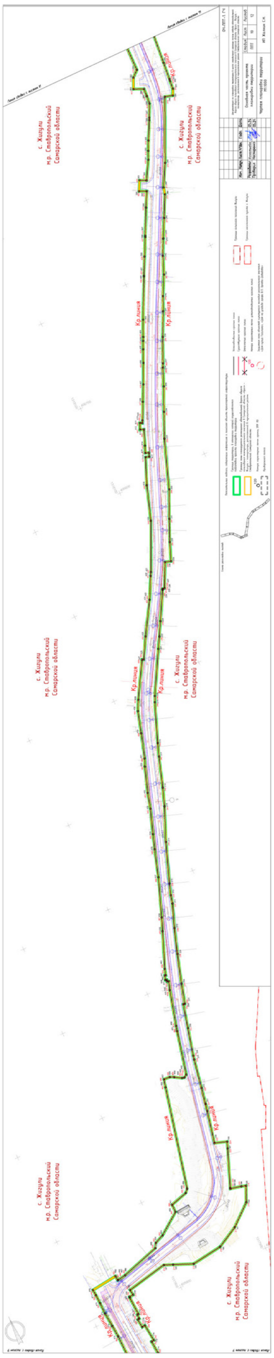

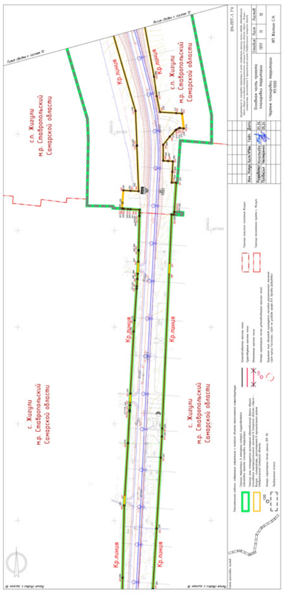

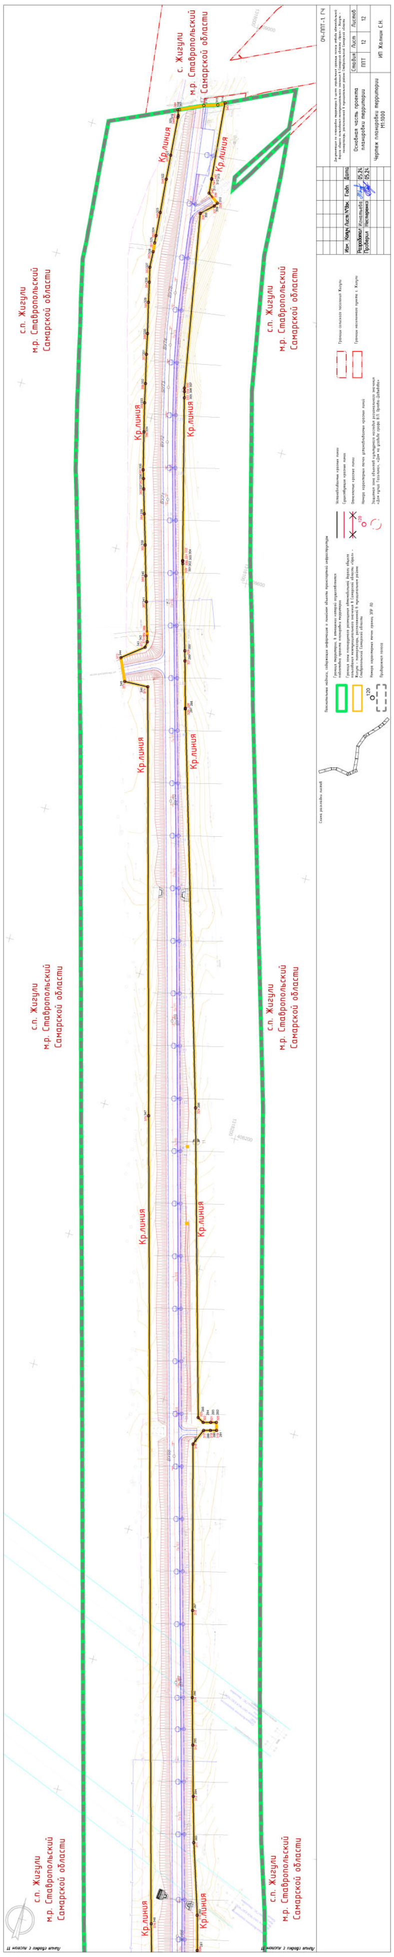

Раздел 2. Положение о размещении автомобильной дороги общего пользования межмуниципального значения в Самарской области «Урал» – Жигули – пионерлагерь, расположенной в муниципальном районе Ставропольский Самарской области

Общие положения

Проект планировки территории подготовлен в соответствии с постановлением Правительства Российской Федерации от 12.05.2017 № 564 «Об утверждении Положения о составе и содержании документации по планировке территории, предусматривающей размещение одного или нескольких линейных объектов», Законом Самарской области от 12.07.2006 № 90-ГД «О градостроительной деятельности на территории Самарской области», постановлением Правительства Самарской области от 13.12.2007 № 261 «Об утверждении Схемы территориального планирования Самарской области», постановлением Правительства Самарской области от 27.11.2013 № 677 «Об утверждении государственной программы Самарской области «Развитие транспортной системы Самарской области (2014-2025 годы)».

Проект планировки территории подготовлен Индивидуальным предпринимателем Жалниным Сергеем Николаевичем на основании приказа министерства транспорта и автомобильных дорог Самарской области от 14.03.2024 № 69 «О подготовке документации по планировке территории в целях определения границы полосы отвода автомобильной дороги общего пользования межмуниципального значения в Самарской области «Урал» – Жигули – пионерлагерь, расположенной в муниципальном районе Ставропольский Самарской области», а также задания на разработку документации по планировке территории в целях определения границы полосы отвода автомобильной дороги общего пользования межмуниципального значения в Самарской области «Урал» – Жигули – пионерлагерь, расположенной в муниципальном районе Ставропольский Самарской области

(далее – автомобильная дорога) приложенного к договору № 28-24/76 от 16.05.2024, заключенному с министерством транспорта и автомобильных дорог Самарской области.

Взам. инв. №
Подп. и дата
Инв. № подл.

Изм.	Кол.уч.	Лист	№ док.	Подп.	Дата			
						Документация по планировке территории		
Разраб.	Нестеренко				09.2024	Положение о размещении линейного объекта	Стадия ППТ	Лист 19
Проверил	Фамилия						Листов 78	
Должность	Фамилия						ИП Жалнин С.Н.	
Н. контр.	Фамилия							
Утв. (ГИП)	Нестеренко				09.2024			

Площадь проектируемой территории составляет 1 323 807 кв.м. Перечень координат поворотных точек территории, в отношении которой осуществляется подготовка проекта планировки территории приведен в приложении 1.

Площадь зоны планируемого размещения (полосы отвода) автомобильной дороги составляет 594 328 кв.м. Перечень координат характерных точек границы зоны планируемого размещения (полосы отвода) автомобильной дороги приведен в пункте 2.3 настоящего раздела.

Перечень координат характерных точек устанавливаемых красных линий автомобильной дороги приведен в приложении 2.

Проект планировки территории выполнен на основании результатов инженерных изысканий, выполненных Обществом с ограниченной ответственностью «РегионПроект» при подготовке проектной документации капитального ремонта автомобильной дороги общего пользования межмуниципального значения в Самарской области «Урал» – Жигули – пионерлагерь, расположенной в муниципальном районе Ставропольский.

Цель разработки проекта планировки территории – выделение элементов планировочной структуры, установление границ территорий общего пользования, границ зон планируемого размещения автомобильных дорог.

2.1. Наименование, основные характеристики объекта транспортной инфраструктуры регионального значения, а также линейных объектов, подлежащих реконструкции в связи с изменением их местоположения

Автомобильная дорога на всем протяжении относится к IV категории и имеет на своем протяжении асфальтобетонное покрытие.

Протяженность автомобильной дороги составляет 11,760 км.

В настоящем проекте планировки территории отсутствуют линейные объекты, подлежащие реконструкции в связи с изменением их местоположения.

Взам. инв. №
Подп. и дата
Инв. № подл.

Изм. | Кол.уч. | Лист | № док. | Подп. | Дата 09.2024
Положение о размещении линейного объекта
Лист 20

2.2. Перечень субъектов Российской Федерации, перечень муниципальных районов, муниципальных округов, городских округов в составе субъектов Российской Федерации, перечень поселений, населенных пунктов, внутригородских территорий городов федерального значения, на территориях которых устанавливаются зона планируемого размещения линейного объекта

Автомобильная дорога проходит на территории Ставропольского района Самарской области и обеспечивает связь с прилегающими населенными пунктами.

Автомобильная дорога отмыкает от автомобильной дороги «Урал».

Перечень муниципальных районов, городских округов в составе субъектов Российской Федерации, перечень поселений, населённых пунктов, на территориях которых устанавливается зона планируемого размещения автомобильной дороги представлен в таблице 1.

Таблица 1

Поселение/городской округ	Населённые пункты в составе поселения/городского округа
1	2
Сельское поселение Жигули	Село Жигули

2.3. Перечень координат характерных точек границ зоны планируемого размещения линейного объекта транспортной инфраструктуры регионального значения

Зона планируемого размещения		
Площадь: 594328 м²		
Обозначение характерных точек границ	Координаты, м	
	X	У
1	401216,67	1323918,27
2	401245,35	1323908,72
3	401268,00	1323894,89
4	401289,18	1323881,63
5	401292,79	1323879,37
6	401305,75	1323867,40
7	401368,70	1323802,20
8	401405,41	1323836,17
9	401460,99	1323778,60
10	401424,28	1323744,63
11	401816,94	1323337,94
12	401831,57	1323322,67
13	401841,67	1323312,12
14	401843,39	1323310,33
15	401846,21	1323307,37
16	401856,59	1323296,50
17	401857,27	1323296,48
18	401857,30	1323295,75
19	401876,94	1323275,26
20	401896,57	1323254,75
21	401897,64	1323253,64
22	401897,62	1323253,53
23	401897,63	1323253,39

Взам. инв. №
Подп. и дата
Инв. № подл.

Изм. | Кол.уч. | Лист | № док. | Подп. | Дата 09.2024
Положение о размещении линейного объекта
Лист 21

Зона планируемого размещения

Площадь: 594328 м²

Обозначение характерных точек границ	Координаты, м	
	X	У
24	401897,67	1323253,23
25	401897,71	1323253,10
26	401897,78	1323252,97
27	401897,87	1323252,84
28	401897,96	1323252,72
29	401898,07	1323252,62
30	401898,22	1323252,53
31	401898,34	1323252,46
32	401898,48	1323252,42
33	401898,63	1323252,39
34	401898,78	1323252,38
35	401898,85	1323252,38
36	401916,25	1323234,27
37	401938,58	1323212,01
38	401941,45	1323209,15
39	401987,42	1323176,38
40	403005,48	1322541,35
41	403010,00	1322538,57
42	403015,45	1322535,22
43	403072,83	1322499,88
44	403261,95	1322379,99
45	403265,37	1322377,83
46	403361,84	1322316,68
47	403395,45	1322294,75
48	403407,18	1322287,10
49	403444,21	1322262,96
50	403778,41	1322044,66
51	403824,50	1322008,70
52	403859,14	1321968,46
53	403951,30	1321839,86
54	403991,34	1321869,83
55	404038,07	1321804,89
56	403998,05	1321774,91
57	404217,98	1321465,50
58	404303,23	1321335,15
59	404642,74	1320865,17
60	404666,50	1320833,90
61	404679,38	1320815,38
62	404681,80	1320811,45
63	404690,66	1320786,90
64	404695,73	1320758,08
65	404698,11	1320732,86
66	404698,12	1320732,80
67	404698,04	1320726,67
68	404685,57	1320410,98
69	404687,34	1320328,48
70	404700,32	1320174,24
71	404702,21	1320151,19
72	404722,92	1319890,83
73	404727,34	1319819,18
74	404736,86	1319617,35
75	404738,82	1319597,29
76	404739,04	1319596,22
77	404730,44	1319595,70
78	404736,47	1319534,09
79	404742,49	1319499,72
80	404746,16	1319476,98
81	404763,23	1319479,15
82	404764,56	1319472,88
83	404783,10	1319387,29
84	404800,15	1319309,06
85	404807,65	1319274,68
86	404818,69	1319223,12
87	404824,81	1319194,52
88	404829,24	1319173,84
89	404836,49	1319144,45
90	404848,23	1319089,74
91	404856,41	1319051,69
92	404880,90	1318933,84
93	404894,08	1318873,30
94	404903,21	1318832,58
95	404911,90	1318779,28

Зона планируемого размещения

Площадь: 594328 м²

Обозначение характерных точек границ	Координаты, м	
	X	У
96	404919,99	1318718,19
97	404931,17	1318643,91
98	404949,79	1318509,30
99	404960,28	1318432,56
100	404964,56	1318405,83
101	404967,81	1318389,47
102	404972,01	1318374,63
103	404981,84	1318341,55
104	404989,94	1318314,82
105	404993,52	1318298,67
106	404997,44	1318260,58
107	404996,66	1318254,42
108	404996,08	1318249,89
109	404993,69	1318231,03
110	404985,61	1318187,67
111	404985,06	1318184,71
112	404974,96	1318188,12
113	404969,85	1318168,69
114	404967,65	1318169,18
115	404964,29	1318169,91
116	404962,66	1318162,68
117	404960,38	1318163,20
118	404957,60	1318150,91
119	404956,64	1318146,63
120	404955,28	1318146,43
121	404951,25	1318146,29
122	404921,85	1318061,34
123	404927,97	1318059,20
124	404927,84	1318058,93
125	404948,91	1318051,42
126	404974,72	1318041,31
127	404975,01	1318041,20
128	405029,19	1318017,52
129	405061,83	1318003,30
130	405069,45	1317999,51
131	405078,43	1317996,58
132	405095,82	1317989,07
133	405111,66	1317982,45
134	405140,07	1317970,68
135	405150,43	1317967,48
136	405180,38	1317951,50
137	405200,81	1317941,69
138	405210,53	1317937,97
139	405230,82	1317929,21
140	405255,03	1317917,01
141	405259,35	1317914,74
142	405268,98	1317910,13
143	405272,56	1317908,65
144	405277,05	1317906,83
145	405281,95	1317904,87
146	405302,09	1317896,45
147	405330,42	1317885,81
148	405349,43	1317878,39
149	405385,71	1317864,57
150	405402,84	1317855,68
151	405420,51	1317848,60
152	405439,98	1317843,14
153	405449,31	1317839,53
154	405448,50	1317836,92
155	405459,35	1317833,10
156	405476,11	1317829,50
157	405485,14	1317826,01
158	405484,37	1317824,10
159	405506,74	1317816,39
160	405507,55	1317815,85
161	405512,97	1317813,91
162	405516,73	1317812,75
163	405516,82	1317812,93
164	405533,91	1317807,14
165	405554,22	1317798,78
166	405554,66	1317799,54
167	405571,41	1317793,12

Зона планируемого размещения

Площадь: 594328 м²

Обозначение характерных точек границ	Координаты, м	
	X	У
168	405580,88	1317789,41
169	405583,85	1317788,25
170	405627,31	1317771,73
171	405656,27	1317763,99
172	405687,18	1317756,53
173	405714,67	1317751,34
174	405746,13	1317747,99
175	405760,49	1317746,89
176	405760,69	1317749,83
177	405779,09	1317747,76
178	405778,81	1317744,50
179	405788,02	1317743,56
180	405788,30	1317745,45
181	405792,95	1317745,18
182	405793,08	1317746,58
183	405813,12	1317745,70
184	405813,84	1317745,76
185	405814,36	1317750,17
186	405820,31	1317749,31
187	405829,36	1317793,40
188	405825,48	1317802,68
189	405816,97	1317823,06
190	405821,64	1317856,30
191	405834,08	1317879,41
192	405853,05	1317901,92
193	405869,29	1317909,16
194	405870,78	1317904,35
195	405873,43	1317892,58
196	405874,38	1317892,95
197	405913,86	1317908,16
198	405920,74	1317910,81
199	405925,14	1317897,88
200	405959,65	1317905,43
201	405966,95	1317907,03
202	405984,35	1317910,32
203	406015,39	1317915,91
204	406019,59	1317916,75
205	406048,76	1317924,16
206	406074,15	1317930,38
207	406073,85	1317931,98
208	406095,10	1317937,96
209	406125,81	1317947,51
210	406152,35	1317956,31
211	406177,07	1317965,39
212	406185,79	1317967,53
213	406197,85	1317971,54
214	406240,00	1317986,91
215	406275,15	1318001,51
216	406294,16	1318008,37
217	406326,14	1318018,76
218	406339,85	1318023,73
219	406380,81	1318039,37
220	406386,90	1318042,15
221	406431,22	1318066,82
222	406442,67	1318073,38
223	406457,24	1318081,44
224	406486,71	1318097,71
225	406486,96	1318097,82
226	406487,61	1318098,21
227	406487,22	1318100,28
228	406512,50	1318112,69
229	406510,70	1318118,81
230	406529,89	1318126,33
231	406552,74	1318136,23
232	406581,46	1318149,44
233	406632,94	1318167,80
234	406659,26	1318179,49
235	406684,06	1318190,80
236	406702,75	1318198,61
237	406706,74	1318200,63
238	406732,61	1318212,23
239	406757,46	1318224,41

Зона планируемого размещения

Площадь: 594328 м²

Обозначение характерных точек границ	Координаты, м	
	X	У
240	406772,17	1318230,95
241	406792,76	1318241,57
242	406811,59	1318249,11
243	406827,89	1318257,21
244	406828,07	1318257,29
245	406847,75	1318267,27
246	406870,38	1318279,00
247	406877,57	1318280,56
248	406900,80	1318293,33
249	406965,29	1318323,04
250	406962,92	1318331,35
251	406969,39	1318334,37
252	406978,07	1318335,15
253	406980,53	1318335,37
254	406998,91	1318337,01
255	407029,21	1318339,75
256	407091,57	1318343,60
257	407165,01	1318347,93
258	407186,83	1318349,12
259	407195,30	1318349,34
260	407416,62	1318359,24
261	407416,48	1318361,66
262	407419,21	1318361,85
263	407449,47	1318363,90
264	407449,61	1318359,22
265	407460,82	1318359,82
266	407471,70	1318360,54
267	407471,98	1318355,45
268	407472,26	1318350,43
269	407488,82	1318350,43
270	407497,25	1318357,24
271	407503,87	1318363,20
272	407504,56	1318364,11
273	407506,10	1318366,78
274	407506,27	1318367,84
275	407505,66	1318371,69
276	407521,16	1318369,91
277	407521,55	1318363,99
278	407522,69	1318346,97
279	407539,02	1318343,82
280	407559,36	1318341,02
281	407611,77	1318331,33
282	407637,06	1318324,41
283	407688,31	1318307,83
284	407721,38	1318298,42
285	407757,94	1318288,11
286	407791,84	1318278,55
287	407854,35	1318261,74
288	407973,56	1318229,66
289	407985,34	1318234,56
290	407986,69	1318239,43
291	407987,90	1318243,78
292	407993,60	1318242,13
293	407992,50	1318238,14
294	407991,00	1318232,73
295	407993,47	1318228,20
296	408214,74	1318166,02
297	408498,58	1318081,00
298	408499,03	1318080,87
299	408532,75	1318071,34
300	408539,94	1318069,32
301	408601,93	1318050,83
302	408603,72	1318050,27
303	408604,07	1318050,15
304	408604,10	1318050,27
305	408721,07	1318019,70
306	408725,54	1318018,54
307	408727,98	1318017,90
308	408856,14	1317995,18
309	408864,14	1318003,71
310	408866,77	1318005,43
311	408872,34	1317997,53

Зона планируемого размещения

Площадь: 594328 м²

Обозначение характерных точек границ	Координаты, м	
	X	У
312	408882,91	1317996,63
313	408883,20	1317996,60
314	408939,99	1317991,37
315	408937,22	1317986,57
316	408934,10	1317976,75
317	408926,40	1317960,02
318	408925,92	1317958,96
319	408921,91	1317960,39
320	408920,62	1317960,47
321	408892,07	1317962,71
322	408874,08	1317964,16
323	408849,06	1317966,38
324	408831,72	1317967,81
325	408826,18	1317968,30
326	408819,59	1317968,93
327	408807,78	1317969,61
328	408797,03	1317972,07
329	408782,48	1317975,34
330	408759,91	1317980,79
331	408744,83	1317984,11
332	408723,71	1317989,15
333	408709,74	1317992,27
334	408688,75	1317997,43
335	408661,45	1318004,28
336	408655,25	1318006,17
337	408647,91	1318008,35
338	408630,17	1318013,63
339	408608,06	1318020,32
340	408586,02	1318026,81
341	408567,59	1318032,28
342	408539,14	1318040,72
343	408534,73	1318040,18
344	408522,60	1318024,91
345	408506,25	1318032,31
346	408506,99	1318049,81
347	408199,97	1318133,95
348	407621,95	1318293,23
349	407523,77	1318321,80
350	407488,20	1318323,27
351	407487,80	1318323,21
352	407440,75	1318325,09
353	407441,24	1318316,57
354	407441,70	1318309,20
355	407428,68	1318308,30
356	407422,95	1318307,89
357	407422,70	1318307,87
358	407422,58	1318309,78
359	407422,30	1318313,96
360	407422,13	1318316,58
361	407421,50	1318326,09
362	407418,55	1318326,01
363	407415,45	1318325,93
364	407415,09	1318325,92
365	407379,69	1318324,96
366	407379,33	1318324,95
367	407367,65	1318324,63
368	407355,39	1318323,98
369	407349,93	1318323,62
370	407342,42	1318323,11
371	407339,96	1318322,93
372	407307,03	1318320,72
373	407295,38	1318319,94
374	407231,06	1318316,60
375	407219,19	1318316,02
376	407214,42	1318315,77
377	407212,78	1318315,70
378	407180,04	1318314,03
379	407115,63	1318310,19
380	407040,68	1318308,44
381	407004,15	1318307,92
382	406997,95	1318300,94
383	406986,87	1318295,94

Зона планируемого размещения

Площадь: 594328 м²

Обозначение характерных точек границ	Координаты, м	
	X	У
384	406982,29	1318306,25
385	406974,19	1318305,68
386	406965,50	1318305,05
387	406951,88	1318298,41
388	406949,56	1318297,28
389	406930,20	1318287,19
390	406920,18	1318282,35
391	406911,41	1318278,32
392	406892,22	1318267,34
393	406895,41	1318260,68
394	406885,07	1318255,20
395	406881,54	1318262,63
396	406866,01	1318254,52
397	406838,98	1318241,04
398	406837,65	1318240,38
399	406818,96	1318230,93
400	406800,33	1318221,50
401	406800,20	1318221,44
402	406758,27	1318200,91
403	406741,37	1318193,20
404	406737,63	1318191,38
405	406729,44	1318187,58
406	406716,17	1318181,57
407	406695,26	1318171,83
408	406678,55	1318163,61
409	406660,60	1318154,81
410	406658,00	1318153,49
411	406659,22	1318151,28
412	406652,74	1318148,29
413	406651,19	1318152,17
414	406634,82	1318145,79
415	406627,59	1318142,80
416	406626,18	1318146,56
417	406622,12	1318144,98
418	406623,46	1318141,11
419	406595,52	1318129,57
420	406559,19	1318117,53
421	406509,22	1318094,35
422	406505,59	1318092,40
423	406482,94	1318080,66
424	406482,87	1318080,62
425	406449,08	1318060,11
426	406427,21	1318047,80
427	406428,01	1318046,09
428	406390,66	1318024,36
429	406379,83	1318018,86
430	406356,77	1318012,03
431	406330,71	1318004,02
432	406322,73	1318000,52
433	406295,91	1317991,39
434	406279,28	1317986,90
435	406253,31	1317977,83
436	406237,89	1317972,60
437	406208,96	1317963,60
438	406168,40	1317948,64
439	406154,64	1317943,20
440	406116,98	1317928,43
441	406110,25	1317926,47
442	406110,58	1317925,46
443	406105,95	1317924,01
444	406105,84	1317923,96
445	406105,45	1317925,29
446	406103,69	1317924,81
447	406103,09	1317926,53
448	406094,00	1317923,65
449	406093,97	1317923,64
450	406056,45	1317913,61
451	406050,82	1317912,10
452	406004,46	1317901,47
453	406002,43	1317898,05
454	406002,96	1317895,75
455	406007,38	1317888,42

Зона планируемого размещения

Площадь: 594328 м²

Обозначение характерных точек границ	Координаты, м	
	X	У
456	406009,45	1317884,39
457	406009,92	1317877,47
458	406001,31	1317875,50
459	405893,03	1317850,76
460	405889,46	1317847,37
461	405884,23	1317828,65
462	405875,71	1317828,84
463	405858,77	1317805,79
464	405854,55	1317795,77
465	405849,57	1317792,97
466	405836,84	1317751,24
467	405835,42	1317742,39
468	405835,32	1317741,80
469	405840,30	1317741,30
470	405836,95	1317713,46
471	405830,60	1317713,78
472	405821,09	1317714,24
473	405808,68	1317714,51
474	405793,42	1317715,74
475	405780,65	1317716,72
476	405757,87	1317717,29
477	405713,86	1317722,11
478	405695,96	1317723,65
479	405674,42	1317724,50
480	405671,99	1317725,15
481	405669,49	1317725,81
482	405653,06	1317730,16
483	405650,00	1317730,97
484	405639,58	1317735,39
485	405595,27	1317751,42
486	405560,81	1317766,52
487	405547,64	1317772,29
488	405545,10	1317773,42
489	405523,18	1317781,47
490	405498,39	1317790,18
491	405453,96	1317805,96
492	405427,67	1317815,42
493	405424,64	1317816,50
494	405396,77	1317827,00
495	405364,12	1317838,23
496	405342,54	1317845,10
497	405338,68	1317846,49
498	405336,24	1317847,37
499	405333,95	1317848,19
500	405329,08	1317852,45
501	405322,70	1317854,04
502	405314,90	1317856,87
503	405303,29	1317861,06
504	405282,31	1317869,27
505	405275,04	1317872,11
506	405265,02	1317875,83
507	405253,06	1317879,73
508	405248,18	1317881,32
509	405230,46	1317888,43
510	405203,25	1317899,55
511	405183,72	1317907,42
512	405181,49	1317908,76
513	405157,84	1317918,28
514	405130,35	1317927,89
515	405116,57	1317932,44
516	405100,66	1317938,41
517	405090,03	1317941,99
518	405083,38	1317944,63
519	405065,56	1317951,26
520	405052,35	1317956,17
521	405043,97	1317959,39
522	405042,82	1317959,83
523	405042,97	1317960,39
524	405041,94	1317960,66
525	405041,73	1317960,14
526	405031,93	1317963,95
527	405010,54	1317972,22

Зона планируемого размещения

Площадь: 594328 м²

Обозначение характерных точек границ	Координаты, м	
	X	У
528	404992,31	1317979,61
529	404987,96	1317981,37
530	404964,20	1317990,58
531	404942,61	1317998,82
532	404936,29	1318001,29
533	404937,31	1318004,47
534	404939,81	1318012,38
535	404898,00	1318025,56
536	404889,87	1318028,13
537	404877,48	1318031,91
538	404871,21	1318041,45
539	404872,03	1318056,48
540	404873,68	1318066,75
541	404878,11	1318075,66
542	404901,43	1318067,65
543	404928,41	1318145,47
544	404926,29	1318146,21
545	404910,90	1318152,34
546	404915,83	1318164,76
547	404927,26	1318218,02
548	404934,03	1318261,32
549	404938,47	1318261,30
550	404939,44	1318303,89
551	404940,49	1318320,17
552	404940,12	1318324,33
553	404940,10	1318324,62
554	404939,95	1318326,34
555	404932,72	1318326,06
556	404921,07	1318325,17
557	404906,51	1318374,72
558	404901,45	1318401,54
559	404912,72	1318403,78
560	404919,72	1318405,57
561	404918,07	1318416,87
562	404909,84	1318462,28
563	404906,88	1318478,63
564	404903,47	1318501,74
565	404894,79	1318558,39
566	404893,86	1318565,99
567	404892,31	1318578,71
568	404888,94	1318597,55
569	404887,70	1318606,20
570	404884,10	1318628,15
571	404880,07	1318654,07
572	404877,84	1318653,57
573	404873,82	1318689,06
574	404871,63	1318706,09
575	404867,82	1318728,93
576	404863,27	1318753,55
577	404861,01	1318759,13
578	404856,81	1318780,30
579	404852,15	1318801,94
580	404852,32	1318806,53
581	404847,55	1318829,73
582	404846,21	1318835,96
583	404842,78	1318849,87
584	404841,33	1318856,82
585	404836,33	1318878,05
586	404831,43	1318904,96
587	404821,93	1318953,35
588	404820,73	1318957,11
589	404819,85	1318959,86
590	404815,44	1318988,05
591	404811,31	1319008,34
592	404802,66	1319049,59
593	404799,98	1319062,37
594	404799,51	1319066,27
595	404792,91	1319102,65
596	404789,33	1319114,65
597	404789,32	1319114,73
598	404779,54	1319155,46
599	404769,28	1319154,36

Зона планируемого размещения

Площадь: 594328 м²

Обозначение характерных точек границ	Координаты, м	
	X	У
600	404763,35	1319179,87
601	404757,06	1319209,65
602	404755,90	1319215,22
603	404702,98	1319459,65
604	404673,88	1319614,05
605	404649,09	1319976,81
606	404646,71	1320011,56
607	404623,14	1320356,25
608	404624,04	1320440,24
609	404634,86	1320711,69
610	404633,47	1320727,61
611	404634,47	1320733,78
612	404632,18	1320751,69
613	404614,08	1320798,97
614	404249,45	1321302,29
615	404166,08	1321429,78
616	403809,47	1321929,65
617	403780,24	1321963,73
618	403742,66	1321992,77
619	403414,20	1322207,31
620	403365,45	1322239,09
621	403318,52	1322269,66
622	403231,76	1322326,03
623	403224,46	1322330,62
624	403221,03	1322332,79
625	403103,95	1322406,58
626	403058,63	1322434,60
627	403053,24	1322437,93
628	403038,19	1322447,22
629	401914,66	1323149,04
630	401897,97	1323164,06
631	401894,99	1323166,75
632	401892,49	1323169,01
633	401871,29	1323190,12
634	401854,84	1323207,27
635	401816,42	1323247,32
636	401809,58	1323254,50
637	401806,77	1323257,46
638	401349,10	1323734,43
639	401330,61	1323753,60
640	401279,91	1323804,33
641	401276,46	1323807,79
642	401271,32	1323812,92
643	401220,24	1323841,94
1	401216,67	1323918,27

2.4. Предельные параметры разрешенного строительства, реконструкции объектов капитального строительства, входящих в состав линейных объектов в границах зон их планируемого размещения

Предельные параметры разрешенного строительства, реконструкции объектов капитального строительства определяются градостроительными регламентами, установленными в пределах границ соответствующей территориальной зоны муниципального образования.

В соответствии со статьей 36 Градостроительного кодекса РФ действие градостроительного регламента не распространяется на земельные участки, предназначенные для размещения линейных объектов и (или) занятые линейными объектами.

В соответствии с п. 11.11 СП 42.13330.2016 «Градостроительство. Планировка и застройка городских и сельских поселений» расстояние от края основной проезжей части магистральных дорог до линии регулирования жилой застройки следует принимать не менее 50 м, а при условии применения шумозащитных сооружений, обеспечивающих требования СП 51.13330 – не менее 25 м.

Допускается размещение объектов дорожного сервиса, а также постов дорожно-патрульной службы, стоянок (парковок) транспортных средств в границах зоны планируемого размещения (полосы отвода) автомобильной дороги при условии соответствия их размещения требованиям нормативных документов и технических регламентов, регулирующих размещение указанных объектов.

Требования к размещению объектов дорожного сервиса в границах полосы отвода автомобильной дороги установлены ГОСТ 33062-2014. Межгосударственный стандарт. Дороги автомобильные общего пользования. Требования к размещению объектов дорожного и придорожного сервиса и СП 34.13330.2021. Свод правил. Автомобильные дороги. СНиП 2.05.02-85.

Требования к размещению постов дорожно-патрульной службы, стоянок (парковок) транспортных средств в границах полосы отвода автомобильной дороги установлены ГОСТ Р 52766-2007. Дороги автомобильные общего пользования. Элементы обустройства. Общие требования.

Обеспечение автомобильной дороги объектами дорожного сервиса не должно ухудшать видимость на автомобильной дороге, другие условия безопасности дорожного движения, а также условия использования и содержания автомобильной дороги и расположенных на ней сооружений и иных объектов.

Объекты дорожного сервиса должны быть оборудованы стоянками и местами остановки транспортных средств, а также подъездами, съездами и примыканиями в целях обеспечения доступа к ним с автомобильной дороги.

При примыкании автомобильной дороги к другой автомобильной дороге подъезды и съезды должны быть оборудованы переходно-скоростными полосами и обустроены элементами обустройства автомобильной дороги в целях обеспечения безопасности дорожного движения.

В целях обеспечения требований безопасности дорожного движения, а также нормальных условий реконструкции, капитального ремонта, ремонта, содержания автомобильной дороги, её сохранности, с учетом перспектив развития автомобильной дороги, с обеих сторон полосы отвода автомобильной дороги (за исключением автомобильных дорог, расположенных в границах населенных пунктов), в соответствии со статьями 3 и 26 Федерального закона от 08.11.2007 № 257-ФЗ «Об автомобильных дорогах и о дорожной деятельности в Российской Федерации и о внесении изменений в отдельные законодательные акты Российской Федерации», устанавливается особый режим использования земельных участков (придорожная полоса).

Для автомобильных дорог, относящихся к четвертой категории ширина придорожной полосы составляет 50 метров от границы полосы отвода автомобильной дороги (Приложение 3).

2.5. Информация о необходимости осуществления мероприятий по защите сохраняемых объектов капитального строительства (здание, строение, сооружение, объекты, строительство которых не завершено), существующих и строящихся на момент подготовки проекта планировки территории, а также объектов капитального строительства, планируемых к строительству в соответствии с ранее утвержденной документацией по планировке территории, от возможного негативного воздействия в связи с размещением линейных объектов

В границах проектируемой территории автомобильной дороги, ранее утвержденные документации по планировке территории отсутствуют.

На автомобильной дороге проложены водопропускные трубы:

№ п/п	Местоположение сооружения, км+	Расположение	Вид перекрываемого препятствия (лог, ручей и пр.)	Длина, м
1	4,630	На основном полотне	Суходол	18,00
2	6,584	На основном полотне	Суходол	13,50
3	7,191	На съезде справа	Водоотводная канава	5,60
4	7,289	На основном полотне	Суходол	26,00
5	7,462	На основном полотне	Суходол	11,00
6	8,535	На основном полотне	Суходол	39,10
7	9,154	На основном полотне	Суходол	15,00
8	10,237	На основном полотне	Суходол	15,20
9	10,445	На основном полотне	Суходол	16,10
10	11,190	На основном полотне	Суходол	18,10

2.6. Информация о необходимости осуществления мероприятий по сохранению объектов культурного наследия от возможного негативного воздействия в связи с размещением линейных объектов

В соответствии с письмом Управления государственной охраны объектов культурного наследия Самарской области от 27.05.2024 № УГООКН/484-вн земельный участок, испрашиваемый для проведения работ по планировке территории в целях определения границы полосы отвода автомобильной дороги общего пользования межмуниципального значения в Самарской области «Урал» – «Жигули» – пионерлагерь в муниципальном районе Ставропольский Самарской области (согласно приложенной схеме), частично расположен в границах следующих зон с особым условием использования территории:

– защитная зона объекта культурного наследия регионального значения «Дом купца Гасилина», расположенного по адресу: Ставропольский район, с. Жигули, ул. Советская, 34;

– защитная зона объекта культурного наследия регионального значения «Дом на усадьбе графа В.П. Орлова-Давыдова», расположенного по адресу: Ставропольский район, с. Жигули, ул. Центральная, 3, уточненный адрес: Ставропольский район, с. Жигули, ул. Центральная, 26-А.

Согласно статье 34.1 Федерального закона от 25.06.2002 № 73-ФЗ «Об объектах культурного наследия (памятниках истории и культуры) народов Российской Федерации» (далее – Федеральный закон № 73-ФЗ) в границах защитной зоны в целях обеспечения сохранности объектов культурного наследия и композиционно-видовых связей (панорам) запрещаются строительство объектов капитального строительства и их реконструкция, связанная с изменением их параметров (высоты, количества этажей, площади), за исключением строительства и реконструкции линейных объектов.

Кроме того, испрашиваемый земельный участок расположен в непосредственной близости от указанных объектов культурного наследия.

Согласно статье 36 Федерального закона № 73-ФЗ изыскательские, проектные, земляные, строительные, мелиоративные, хозяйственные работы, указанные в статье 30 Федерального закона № 73-ФЗ работы по использованию лесов и иные работы в границах территории объекта культурного наследия, включенного в реестр, а также на земельном участке, непосредственно связанном с земельным участком в границах территории объекта культурного наследия, проводятся при условии соблюдения установленных статьей 5.1 Федерального закона № 73-ФЗ требований к осуществлению деятельности в границах территории объекта культурного наследия, особого режима использования земельного участка, в границах которого располагается объект археологического наследия, и при условии реализации согласованных соответствующим органом охраны объектов культурного наследия, определенным пунктом 2 статьи 45 Федерального закона № 73-ФЗ, обязательных разделов об обеспечении сохранности указанного объекта культурного наследия в проектах проведения таких работ или проектов обеспечения сохранности указанных объектов культурного наследия либо плана проведения спасательных археологических полевых работ, включающих оценку воздействия проводимых работ на указанные объекты культурного наследия.

В отношении расположения на земельном участке, отводимом для проведения работ по планировке территории в целях определения границы полосы отвода автомобильной дороги общего пользования межмуниципального значения в Самарской области «Урал» – «Жигули» – пионерлагерь в муниципальном районе Ставропольский Самарской области (согласно приложенной схеме), объектов археологического наследия, отмечаем следующее.

Археологическое обследование на вышеназванном участке не проводилось, в связи с чем, Управление не имеет данных о наличии либо об отсутствии на указанном земельном участке объектов, обладающих признаками объектов культурного наследия, в том числе, объектов археологического наследия.

В соответствии со статьей 30 Федерального закона № 73-ФЗ в случае, если орган охраны объектов культурного наследия не имеет данных об отсутствии на землях, подлежащих воздействию земляных, строительных, мелиоративных, хозяйственных работ и иных работ, объектов, обладающих признаками объекта культурного наследия, указанные земли являются объектами государственной историко-культурной экспертизы (далее – историко-культурная экспертиза).

Историко-культурная экспертиза проводится до начала землеустроительных, земляных, строительных, мелиоративных, хозяйственных и иных работ, осуществление которых может оказывать прямое или косвенное воздействие на объект, обладающий признаками объекта культурного наследия, и (или) до утверждения градостроительных регламентов. Заказчик работ, подлежащих историко-культурной экспертизе, оплачивает ее проведение (статья 31 Федерального закона № 73-ФЗ).

Как установлено статьей 32 Федерального закона № 73-ФЗ единственным основанием для принятия соответствующим органом охраны объектов культурного наследия решения о возможности проведения землеустроительных, земляных, строительных, мелиоративных, хозяйственных и иных работ, является заключение историко-культурной экспертизы.

С учетом изложенного, в соответствии с Федеральным законом № 73-ФЗ в случае проведения землеустроительных, земляных, строительных, хозяйственных и иных работ, связанных с планировкой территории в целях определения границы полосы отвода автомобильной дороги общего пользования межмуниципального значения в Самарской области «Урал» – «Жигули» – пионерлагерь в муниципальном районе Ставропольский Самарской области (согласно приложенной схеме), в адрес Управления необходимо представить результаты проведенных археологических полевых работ на земельном участке, предполагаемом к хозяйственному освоению, и заключение историко-культурной экспертизы по результатам проведенных археологических полевых работ на вышеназванном земельном участке.

По результатам рассмотрения отчета о проведенных археологических полевых работах и заключения историко-культурной экспертизы Управлением будет принято соответствующее решение.

Дополнительно сообщаем, что в районе размещения автомобильной дороги общего пользования межмуниципального значения в Самарской области «Урал» – «Жигули» – пионерлагерь, расположенной в муниципальном районе Ставропольский Самарской области, находятся следующие объекты археологического наследия: объект культурного наследия федерального (общероссийского) значения, включенный в единый государственный реестр объектов культурного наследия (памятников истории и культуры) народов Российской Федерации «Городище «Муромский городок», X-XIII вв. н.э.», расположенный по адресу: Самарская область, муниципальный район Ставропольский, в 3 км северо-западнее с. Валы; выявленные объекты археологического наследия: Муромское I, селище, расположенный по адресу: Самарская область, муниципальный район Ставропольский, в 3 км к северо-западу от с. Валы; Муромское I, грунтовый могильник, расположенный по адресу: Самарская область, муниципальный район Ставропольский, в 3 км к северо-западу от с. Валы; Муромское II, селище, расположенный по адресу: Самарская область, муниципальный район Ставропольский, 2 км к ССЗ от с. Валы; Муромское II, грунтовый могильник, к северо-западу от с. Валы; Муромское IV, селище, расположенный по адресу: Самарская область, муниципальный район Ставропольский, 2 км к северо-западу от с. Валы.

Все вышеперечисленные выявленные объекты археологического наследия поставлены на государственную охрану Распоряжением Главы Администрации Самарской области от 06.05.1993 № 426-р «Об утверждении результатов инвентаризации историко-культурного и природного наследия на территории Самарской области» и зарегистрированы в перечне объектов культурного наследия Самарской области.

Границы территории указанных объектов археологического наследия не определены, картографические материалы отсутствуют.

Таким образом, проведение работ на испрашиваемом земельном участке возможно после соблюдения всех перечисленных требований федерального законодательства в области сохранения объектов культурного наследия, а именно:

режимов использования земель и требований к градостроительным регламентам в границах защитных зон объектов культурного наследия;

реализации согласованных с Управлением обязательных разделов об обеспечении сохранности объектов культурного наследия в проектах проведения работ с заключением государственной историко-культурной экспертизы;

проведения археологических полевых работ и получения заключения историко-культурной экспертизы по результатам проведенных работ.

2.7. Информация о необходимости осуществления мероприятий по охране окружающей среды

Согласно письму министерства лесного хозяйства, охраны окружающей среды и природопользования Самарской области от 08.05.2024 № МЛХ-03-03/1268 в границах размещения автомобильной дороги, особо охраняемые природные территории регионального значения отсутствуют.

В соответствии с письмом Федерального государственного бюджетного учреждения «Национальный парк «Самарская Лука» от 30.05.2024 № 803 границы зоны размещения автомобильной дороги входят в границы Национального парка «Самарская Лука» на основании Постановления Совета Министров РСФСР от 28.04.1984 № 161 «О создании национального парка «Самарская Лука», Решение исполнительного комитета Куйбышевского областного Совета народных депутатов «О создании государственного природного Национального парка «Самарская Лука» № 333 от 10.08.1984.

Указанная территория по функциональному зонированию, согласно Положению о национальном парке «Самарская Лука», расположена в зоне хозяйственного назначения.

В соответствии с п. 11.4 Положения о национальном парке зона хозяйственного назначения предназначена для осуществления деятельности, направленной на обеспечение функционирования национального парка и жизнедеятельности граждан, проживающих на территории национального парка.

В зоне хозяйственного назначения допускается строительство, реконструкция, ремонт и эксплуатация хозяйственных и жилых объектов, в том числе дорог, трубопроводов, линий электропередачи и других линейных объектов, связанных с функционированием национального парка и с обеспечением функционирования расположенных в границах национального парка населенных пунктов.

В Единый государственный реестр недвижимости внесены сведения о границе особо охраняемой природной территории федерального значения Национальный парк «Самарская Лука» и присвоен реестровый номер 63:00-9.2.

Учитывая письмо министерства лесного хозяйства, охраны окружающей среды и природопользования Самарской области от 31.05.2024 № МЛХ-05-02/1552 испрашиваемая территория, в соответствии со сведениями, содержащимися в государственном лесном реестре, к землям лесного фонда не относится.

Согласно письму министерства лесного хозяйства, охраны окружающей среды и природопользования Самарской области от 15.05.2024 № МЛХ-04-01/1301 в соответствии с положениями Водного кодекса Российской Федерации (далее – ВК РФ), по данным картографической основы программы ГИС ИнГео, испрашиваемая территория частично находится в береговой полосе, частично в прибрежной защитной полосе, частично в водоохранной зоне водных объектов.

На испрашиваемом участке находятся поверхностные водные объекты (пересыхающие реки без названия, озеро без названия).

На автомобильной дороге в целях пропуска водоков проложены водопропускные трубы.

Согласно письму министерства лесного хозяйства, охраны окружающей среды и природопользования Самарской области от 27.05.2024 № МЛХ-04-02/1469 в границах зоны планируемого размещения автомобильной дороги отсутствуют участки недр местного значения, содержащие месторождения общераспространенных полезных ископаемых, участки недр местного значения, содержащие подземные воды, право пользования которыми предоставлено министерством, а также водозаборы централизованного водоснабжения хозяйственно-питьевого назначения, зоны санитарной охраны которых установлены в соответствии с законодательством Российской Федерации и Самарской области.

В соответствии с СанПиН 2.2.1/2.1.1.1200-03 «Санитарно-защитные зоны и санитарная классификация предприятий, сооружений и иных объектов», не требуется установление санитарно-защитной зоны – специальной территории с особым режимом использования, которая устанавливается вокруг объектов и производств, являющихся источниками воздействия на среду обитания и здоровье человека с целью уменьшения их воздействия до значений, установленных нормативами и не требует осуществления мероприятий по охране окружающей среды в период эксплуатации.

Объектами воздействия на окружающую среду являются:

– воздух (загрязненность газами, пылью, уровень шума, микроклимат);

– водные ресурсы (загрязненность поверхностного стока, водоемов, подземных вод, изменение уровня грунтовых вод);

– земельные ресурсы, почва (стабильность грунтовых масс, сопротивляемость эрозии, плодородность почвенного слоя);

– биологические ресурсы (растения, животные, с/х производство).

Воздействие на окружающую среду выражается как в загрязнении и нарушении её компонентов, так и в потреблении природных ресурсов, необходимых для нужд проектируемой хозяйственной деятельности.

Воздействие на окружающую среду при эксплуатации объекта транспортной инфраструктуры регионального значения возможно в результате:

– поступлений в атмосферный воздух вредных веществ, содержащихся в выхлопных газах строительной техники, транспорта, образующихся при проведении сварочных работ, перегрузке сыпучих материалов;

– непосредственного забора воды из поверхностных водных источников на хозяйственно-бытовые и производственные нужды, а также загрязнения водных объектов ливневыми сточными водами с повышенным содержанием взвешенных веществ и нефтепродуктов;

– техногенного воздействия на земельные ресурсы, выражающегося в нарушении рельефа, гидрологического режима, естественных физико-механических и химико-биологических свойств почвенного слоя;

– обращения с жидкими и твердыми отходами, образующимися в результате осуществления технологических процессов и жизнедеятельности персонала;

– шумового загрязнения окружающей среды вследствие проведения технологических работ и при работе строительной техники;

– загрязнение водных объектов поверхностным стоком со строительных площадей;

– загрязнение грунтов и грунтовых вод маслами, топливом автомобилей и дорожно-строительных машин на строительных площадках;

– резко возрастающей техногенной и антропогенной нагрузки на растительный и животный мир.

2.8. Информация о необходимости осуществления мероприятий по защите территории от чрезвычайных ситуаций природного и техногенного характера, в том числе по обеспечению пожарной безопасности и гражданской обороне

Мероприятия по предупреждению чрезвычайных ситуаций выполняются в соответствии с Федеральными законами Российской Федерации, Постановлениями Правительства Российской Федерации и другими нормативными актами.

Чрезвычайная ситуация (ЧС) – обстановка на определённой территории, сложившаяся в результате аварии, опасного природного явления, катастрофы, стихийного или иного бедствия, которые могут повлечь или повлекли за собой человеческие жертвы, ущерб здоровью людей или окружающей природной среде, значительные материальные потери и нарушение условий жизнедеятельности людей.

Основными мероприятиями инженерной защиты территорий в условиях чрезвычайных ситуаций природного и техногенного характера являются:

– укрытие людей и материальных ценностей в существующих защитных сооружениях гражданской обороны и в приспособленном для защиты подземном пространстве городов;

– использование для жилья, работы и отдыха жилых, общественных и производственных зданий, возведенных с учетом сейсмичности соответствующих территорий;

– использование отдельных герметизированных помещений в жилых домах и общественных зданиях на территориях, прилегающих к радиационно и химически опасным объектам;

– предотвращение разливов аварийно и химически опасных веществ путем обваловки или заглубления емкостей;

– возведение и эксплуатация инженерных сооружений для защиты от опасных природных явлений и процессов.

Решения по обеспечению взрывопожаробезопасности.

При производстве строительно-монтажных работ при строительстве автомобильных дорог должны соблюдаться следующие требования пожарной безопасности:

Работы, связанные с применением открытого источника огня, выполняют в соответствии с «Правилами пожарной безопасности при проведении сварочных и других огневых работ на объектах народного хозяйства»;

При строительстве и реконструкции автомобильных дорог электросварочные работы следует производить на удалении 50 м от горючих материалов;

Не допускается совмещать сварочные работы с работами, связанными с применением горючих веществ и материалов;

После окончания сварочных и других огневых работ ответственный за проведение этих работ обязан удалить в специально-отведённые места на стройплощадке баллоны с газами, ацетиленовые агрегаты, отключить электросварочные аппараты.

Изоляционные работы должны вестись под непосредственным контролем руководителя работ. Каждый битумоварочный котел снабжается комплектом противопожарного оборудования: двумя огнетушителями, двумя лопатами и сухим песком (не менее 1 м). Битумный лак должен храниться в огнестойком помещении с соблюдением правил пожарной безопасности. Перевозить его необходимо в герметически закрытой таре.

Для отопления инвентарных зданий должны использоваться паровые или водяные калориферы, а также электронагреватели заводского изготовления;

На строительной площадке должно быть оборудовано место для курения, один пожарный щит ЩП-В (согласно требованиям ППБ 01-03, прил. 3, т.3,4), который комплектуется следующим немеханизированным инвентарём: огнетушитель порошковый (ОП) вместимостью 10 л – 1 шт.; лом – 1 шт.; ведро – 1 шт.; кошма, покрывало из негорючего материала – 1 шт.; лопата штыковая – 1 шт.; лопата совковая – 1 шт.; ящик с песком объёмом 0,5 м3 – 1 шт.

Бытовые помещения должны оснащаться огнетушителями из расчёта по 2 огнетушителя порошковых (ОП) вместимостью 5 л (или по 2 пенных (ОПВ) вместимостью 10 л) на каждый инвентарный вагончик согласно ППБ 01-03.

В местах содержания горючих или легковоспламеняющихся материалов курение должно быть запрещено, а пользование открытым огнём допускается только в радиусе более 50 м.

Не допускается накапливать на строительной площадке горючие вещества (жирные масляные тряпки, опилки, стружки, отходы пластмасс), их следует хранить в закрытых металлических контейнерах в безопасном месте.

Противопожарное оборудование должно содержаться в исправном, работоспособном состоянии. Подходы к противопожарному оборудованию должны быть всегда свободны и обозначены соответствующими знаками.

На рабочих местах, где производятся работы, связанные с выделением взрывоопасных и вредных веществ, не допускаются действия с использованием огня или вызывающие искрообразование.

Электроустановки в таких местах должны быть во взрывобезопасном исполнении. Кроме того, должны быть приняты меры, предотвращающие возникновение и накопление зарядов статического электричества.

Заправка дорожной техники должна производиться на стационарных и передвижных заправочных станциях на специально отведённых площадках, окаймлённых минерализованной полосой шириной 1,4 м, удалённой от водных объектов. Заправка механизмов с ограниченной подвижностью (экскаваторы, бульдозеры, катки) производится автозаправщиками. Заправка должна производиться шлангами, имеющими затворы у выпускного отверстия. Применение для заправки вёдер и другой открытой посуды не допускается. На площадке строительства должен быть организован сбор отработанных масел с последующей отправкой их на специальные пункты для переработки или утилизации. Слив масел на растительный и почвенный покров запрещается.

Решения по организации эвакуационных мероприятий.

Эвакуационные мероприятия обеспечиваются конструктивно-планировочными решениями непосредственно проектируемого объекта и состоянием транспортно-дорожной сети в районе проектируемого объекта.

Наряду с созданием режимно-наблюдательной сети и производством режимных наблюдений необходимо выполнить ряд мероприятий, направленных на предупреждение или сведение загрязнения до минимума:

– вести учет всех производственных источников загрязнения – как уже проявившихся, так и потенциально возможных;

– при проведении строительных работ размещение техники и оборудования должно выполняться только на отведенных участках территории;

– строго выполнять правила рекультивации земель при строительстве объектов;

– места расположения строительной техники и автотранспорта должны быть защищены от проливов и утечек нефтепродуктов и горюче-смазочных жидкостей на поверхность рельефа и оборудованы техническими средствами по ликвидации таких аварий с удалением загрязненного грунта (на утилизацию);

– все вспомогательные сооружения, площадки, строительные дороги должны размещаться на территории временного отвода и подлежат впоследствии рекультивации;

– своевременное и правильное выполнение рекультивационных работ;

– с целью защиты окружающей местности, поверхностных и грунтовых вод от загрязнения пылью, бытовыми отходами, горюче-смазочными и другими материалами рекомендуется предусматривать устройство покрытий, исключающих пылеобразование;

– основные мероприятия по сокращению загрязнения атмосферного воздуха при выполнении строительных и ремонтных работ в первую очередь должны быть направлены на уменьшение выбросов отработавших газов. Объем выбросов и содержание в них токсичных веществ зависят от количества потребляемого топлива и технического состояния двигателя, главным образом, системы питания;

– обеспечить надлежащее техническое состояние оборудования.

Решения по системам оповещения гражданской обороны на объекте.

Требования по созданию систем оповещения, в том числе локальных, отсутствуют. Доведение сигналов гражданской обороны до персонала, занятого на строительстве осуществляется по каналам радио- и телевещания, по сетям радиотрансляции, сиренами. Сигналы дублируются по каналам телефонной и громкоговорящей связи.

Основным способом оповещения персонала является передача речевой информации. Для привлечения внимания перед передачей речевой информации включаются электросирены и другие сигнальные средства, что будет обозначать передачу предупредительного сигнала «Внимание всем!».

Решения по безаварийной остановке технологических процессов.

Безаварийная остановка производственных процессов по сигналам гражданской обороны должна предусматривать остановку в кратчайшие сроки работающих технологических комплексов, оборудования, агрегатов и энергетических систем, обеспечивающих технологический процесс, а также своевременное укрытие, либо эвакуацию персонала, работающей смены.

Остановка должна выполняться без нарушения правил техники безопасности и без создания условий, способствующих появлению факторов поражения и должна обеспечивать возобновление производственного процесса без проведения длительных подготовительных работ.

Для проведения безаварийной остановки оборудования разрабатывается необходимая документация, определяющая действия должностных лиц и обслуживающего персонала.

Безаварийная остановка оборудования выполняется обслуживающим персоналом в соответствии с инструкциями по безаварийной остановке, которые разрабатываются руководством предприятия.

Безаварийная остановка производства производится соответствующими должностными лицами по графикам безаварийной остановки.

Решения по повышению устойчивости работы источников водоснабжения и защите их от радиоактивных и отравляющих веществ.

Гражданская оборона представляет собой систему мероприятий по подготовке и защите населения, материальных и культурных ценностей на территории Российской Федерации от опасностей, возникающих при ведении военных действий или вследствие этих действий, а также при возникновении чрезвычайных ситуаций природного и техногенного характера.

Мероприятия по гражданской обороне – организационные и специальные действия, осуществляемые в области гражданской обороны в соответствии с федеральными законами и иными нормативными правовыми актами Российской Федерации.

Основными задачами гражданской обороны в соответствии с Федеральным законом от 12.02.2008 № 28-ФЗ «О гражданской обороне» являются:

– обучение населения в области гражданской обороны;

– оповещение населения об опасностях, возникающих при ведении военных действий или вследствие этих действий, а также при возникновении чрезвычайных ситуаций природного и техногенного характера;

– эвакуация населения, материальных и культурных ценностей в безопасные районы;

– предоставление населению убежищ и средств индивидуальной защиты;

– проведение аварийно-спасательных работ в случае возникновения опасностей для населения при ведении военных действий или вследствие этих действий, а также вследствие чрезвычайных ситуаций природного и техногенного характера;

– первоочередное обеспечение населения, в том числе медицинское обслуживание, включая оказание первой медицинской помощи, срочное предоставление жилья и принятие других необходимых мер;

– борьба с пожарами;

– санитарная обработка населения, обеззараживание зданий и сооружений, специальная обработка техники и территорий;

– восстановление и поддержание порядка в районах, пострадавших при ведении военных действий или вследствие этих действий, а также вследствие чрезвычайных ситуаций природного и техногенного характера;

Противопожарные расстояния принимаются в соответствии с требованиями Федерального закона от 22.07.2008 №123-ФЗ «Технический регламент о требованиях пожарной безопасности».

В соответствии СНиП 2.01.51-90. «Инженерно-технические мероприятия гражданской обороны» при прохождении автомобильной дороги по территории населённых пунктов необходимо предусмотреть следующие мероприятия:

1. Ширина незаваливаемой части автомобильной дороги в пределах максимально допустимых границ зон возможного распространения завалов жилой и общественной застройки, промышленных, коммунально-складских зданий следует принимать не менее 7 м.

2. Расстояния между зданиями, расположенными по обеим сторонам автомобильной дороги, принимаются равными сумме их зон возможных завалов и ширины незаваливаемой части дорог.

3. Система зеленых насаждений и незастраиваемых территорий должна вместе с сетью автомобильных дорог обеспечивать свободный выход населения из разрушенных частей города (в случае его поражения) в парки и леса загородной зоны.

4. Автомобильные дороги должны прокладываться с учетом обеспечения возможности выхода по ним транспорта из жилых и промышленных районов на загородные дороги не менее чем по двум направлениям. Указанные магистрали должны иметь пересечения с другими магистральными автомобильными и железными дорогами в разных уровнях.

5. Обеспечивать надежное сообщение между отдельными жилыми и промышленными районами, свободный проход к магистралям устойчивого функционирования, ведущим за пределы города, а также наиболее короткую и удобную связь центра города, городских жилых и промышленных районов с железнодорожными и автобусными вокзалами, грузовыми станциями, речными и морскими портами, аэропортами.

6. Предусматривать дублирование путей сообщения по территории города и прилегающему району. Пересечения улиц и автомобильных дорог в разных уровнях с железными дорогами, а также автомобильных дорог между собой должны иметь дублирующие запасные переезды в одном уровне на расстояния не менее 50 м от путепровода.

7. Предусматривать устройство искусственных водоемов с возможностью использования их для тушения пожаров. Эти водоемы следует размещать с учетом имеющихся естественных водоемов и подъездов к ним. Общую вместимость водоемов необходимо принимать из расчета не менее 3000 м3 воды на 1 кв.км территории города (объекта). На территории населённых пунктов через каждые 500 м береговой полосы рек и водоемов следует предусматривать устройство пожарных подъездов, обеспечивающих забор воды в любое время года не менее чем тремя автомобилями одновременно.

В соответствии п. 3.26. СНиП 2.01.51-90. «Инженерно-технические мероприятия гражданской обороны» (далее - СНиП 2.01.51-90), магистральные улицы должны прокладываться с учетом обеспечения возможности выхода по ним транспорта из жилых и промышленных районов на загородные дороги не менее чем по двум направлениям. Указанные магистрали должны иметь пересечения с другими магистральными автомобильными и железными дорогами в разных уровнях.

При соответствующих обоснованиях допускается создание систем многоуровневых остановочно-пересадочных узлов, включающих остановки общественного транспорта, станции метрополитена (скоростного трамвая), транспортные пересечения, подземные пешеходные переходы.

Противопожарная защита имеет своей целью изыскание наиболее эффективных, экономически целесообразных и технически обоснованных способов и средств предупреждения пожаров и их ликвидации с минимальным ущербом при наиболее рациональном использовании сил и технических средств тушения.

Пожарная безопасность линейного объекта - это состояние объекта, при котором исключается возможность пожара, а в случае его возникновения используются необходимые меры по устранению негативного влияния опасных факторов пожара на людей, сооружения и материальных ценностей.

Требуемый уровень обеспечения пожарной безопасности людей достигается с помощью системы пожарной безопасности, направленной на предотвращение воздействия на людей опасных факторов пожара, в том числе их вторичных проявлений, выполнением требований нормативных документов по пожарной безопасности.

Пожарная безопасность объекта обеспечивается:

– системой предотвращения пожара;

– системой противопожарной защиты; организационно-техническими мероприятиями.

Предотвращение пожара достигается предотвращением образования в горючей среде источников зажигания, максимально возможным применением пожаробезопасных строительных материалов.

Противопожарная защита объекта (ППЗ) достигается:

– применением средств пожаротушения и соответствующих видов пожарной техники; техническими решениями;

– регламентацией огнестойкости и пожарной опасности строительных конструкций;

– проектными решениями генерального плана по обеспечению пожарной безопасности. Организационно-технические мероприятия включают в себя:

– организацию обучения персонала правилам пожарной безопасности;

– разработку мероприятий по действиям администрации, охраны, работающих на случай возникновения пожара и при организации эвакуации людей.

– возможность эвакуации людей из близ расположенных зданий, независимо от их возраста и физического состояния, наружу на прилегающую к зданиям территорию до наступления угрозы их жизни и здоровью вследствие воздействия опасных факторов пожара;

– возможность спасения людей из рядом расположенных зданий в случае пожара;

– возможность доступа личного состава пожарных подразделений и подачи средств пожаротушения к очагу пожара, а также проведения мероприятий по спасению людей и материальных ценностей;

– нераспространение пожара на рядом расположенные здания.

В каждой организации распорядительным документом должен быть установлен соответствующий их пожарной опасности противопожарный режим.

ПРИЛОЖЕНИЕ 1

Перечень координат поворотных точек территории, в отношении которой осуществляется подготовка проекта планировки территории объекта транспортной инфраструктуры регионального значения

Проектируемая территория		
Площадь: 1323807 м²		
Обозначение характерных точек границ	Координаты, м	
	X	У
1	401216,67	1323918,27
2	401245,35	1323908,72
3	401268,00	1323894,89
4	401289,18	1323881,63
5	401292,79	1323879,37
6	401305,75	1323867,40
7	401345,70	1323826,03
8	401345,12	1323835,46
9	401341,90	1323838,51
10	401352,48	1323839,07
11	401352,07	1323852,35
12	401319,49	1323880,22
13	401318,79	1323897,95
14	401318,36	1323907,58
15	401319,16	1323909,72
16	401324,56	1323910,01
17	401323,56	1323919,01
18	401340,73	1323903,16
19	401370,67	1323872,15
20	401407,38	1323906,12
21	401532,43	1323776,59
22	401495,72	1323742,62
23	401852,98	1323372,60
24	401867,68	1323357,25
25	401877,76	1323346,73
26	401878,58	1323345,87
27	401882,39	1323341,88
28	401881,42	1323342,90
29	401889,47	1323334,48
30	401897,68	1323325,90
31	401906,48	1323316,70
32	401913,05	1323309,85
33	401931,90	1323290,14
34	401973,83	1323247,47
35	402015,19	1323217,99
36	403031,81	1322583,86
37	403036,19	1322581,16
38	403041,65	1322577,80
39	403099,33	1322542,28
40	403288,69	1322422,24
41	403292,10	1322420,08
42	403388,89	1322358,73
43	403422,77	1322336,63
44	403434,49	1322328,98
45	403471,53	1322304,83
46	403807,51	1322085,37
47	403859,16	1322045,07
48	403898,49	1321999,39
49	403962,21	1321910,48
50	404002,17	1321940,39
51	404107,30	1321794,28
52	404067,06	1321764,13
53	404259,30	1321493,68
54	404344,44	1321363,49
55	404682,92	1320894,94
56	404706,95	1320863,31
57	404721,22	1320842,78
58	404727,08	1320833,27
59	404739,16	1320799,81
60	404745,32	1320764,77
61	404747,72	1320739,33
62	404748,17	1320736,61
63	404748,03	1320725,36
64	404735,59	1320410,53
65	404737,29	1320331,12
66	404750,15	1320178,38
67	404752,05	1320155,22
68	404772,80	1319894,35
69	404777,27	1319821,90
70	404786,75	1319620,96
71	404787,10	1319617,40
72	404737,04	1319617,36
73	404736,86	1319617,35
74	404738,82	1319597,29
75	404739,04	1319596,22
76	404730,44	1319595,70
77	404736,47	1319534,09
78	404742,49	1319499,72
79	404746,16	1319476,98
80	404763,23	1319479,15
81	404764,56	1319472,88
82	404783,10	1319387,29
83	404800,15	1319309,06
84	404807,65	1319274,68
85	404818,69	1319223,12
86	404824,81	1319194,52
87	404829,24	1319173,84
88	404836,49	1319144,45
89	404848,23	1319089,74
90	404856,41	1319051,69
91	404880,90	1318933,84
92	404894,08	1318873,30
93	404903,21	1318832,58
94	404911,90	1318779,28
95	404919,99	1318718,19
96	404931,17	1318643,91
97	404949,79	1318509,30
98	404960,28	1318432,56
99	404964,56	1318405,83
100	404967,81	1318389,47
101	404972,01	1318374,63
102	404981,84	1318341,55
103	404989,94	1318314,82
104	404993,52	1318298,67
105	404997,44	1318260,58
106	404996,66	1318254,42
107	404996,08	1318249,89
108	404993,69	1318231,03
109	404985,61	1318187,67
110	404985,06	1318184,71
111	404974,96	1318188,12
112	404969,85	1318168,69
113	404967,65	1318169,18
114	404964,29	1318169,91
115	404962,66	1318162,68
116	404960,38	1318163,20
117	404957,60	1318150,91
118	404956,64	1318146,63
119	404955,28	1318146,43
120	404951,25	1318146,29
121	404921,85	1318061,34
122	404927,97	1318059,20
123	404927,84	1318058,93
124	404948,91	1318051,42
125	404974,72	1318041,31
126	404975,01	1318041,20
127	405029,19	1318017,52
128	405061,83	1318003,30
129	405069,45	1317999,51
130	405078,43	1317996,58
131	405095,82	1317989,07
132	405111,66	1317982,45
133	405140,07	1317970,68
134	405150,43	1317967,48
135	405180,38	1317951,50
136	405200,81	1317941,69
137	405210,53	1317937,97
138	405230,82	1317929,21
139	405255,03	1317917,01
140	405259,35	1317914,74
141	405268,98	1317910,13
142	405272,56	1317908,65
143	405277,05	1317906,83
144	405281,95	1317904,87
145	405302,09	1317896,45
146	405330,42	1317885,81
147	405349,43	1317878,39
148	405385,71	1317864,57
149	405402,84	1317855,68
150	405420,51	1317848,60
151	405439,98	1317843,14
152	405449,31	1317839,53
153	405448,50	1317836,92
154	405459,35	1317833,10
155	405476,11	1317829,50
156	405485,14	1317826,01
157	405484,37	1317824,10
158	405506,74	1317816,39
159	405507,55	1317815,85
160	405512,97	1317813,91
161	405516,73	1317812,75
162	405516,82	1317812,93
163	405533,91	1317807,14
164	405554,22	1317798,78
165	405554,66	1317799,54
166	405571,41	1317793,12
167	405580,88	1317789,41
168	405583,85	1317788,25
169	405627,31	1317771,73
170	405656,27	1317763,99
171	405687,18	1317756,53
172	405714,67	1317751,34
173	405746,13	1317747,99
174	405760,49	1317746,89
175	405760,69	1317749,83
176	405779,09	1317747,76
177	405778,81	1317744,50
178	405788,02	1317743,56
179	405788,30	1317745,45
180	405792,95	1317745,18
181	405793,08	1317746,58
182	405813,12	1317745,70
183	405813,84	1317745,76
184	405814,36	1317750,17
185	405820,31	1317749,31
186	405829,36	1317793,40
187	405825,48	1317802,68
188	405816,97	1317823,06
189	405821,64	1317856,30
190	405834,08	1317879,41
191	405853,05	1317901,92
192	405869,29	1317909,16
193	405870,78	1317904,35
194	405873,43	1317892,58
195	405874,38	1317892,95
196	405913,86	1317908,16
197	405920,74	1317910,81
198	405925,14	1317897,88
199	405959,65	1317905,43
200	405966,95	1317907,03
201	405984,35	1317910,32
202	406015,39	1317915,91
203	406019,59	1317916,75
204	406048,76	1317924,16
205	406074,15	1317930,38
206	406073,85	1317931,98
207	406095,10	1317937,96
208	406125,81	1317947,51
209	406152,35	1317956,31
210	406177,07	1317965,39
211	406185,79	1317967,53
212	406197,85	1317971,54
213	406240,00	1317986,91
214	406275,15	1318001,51
215	406294,16	1318008,37
216	406326,14	1318018,76
217	406339,85	1318023,73
218	406380,81	1318039,37
219	406386,90	1318042,15
220	406431,22	1318066,82
221	406442,67	1318073,38
222	406457,24	1318081,44
223	406486,71	1318097,71
224	406486,96	1318097,82
225	406487,61	1318098,21
226	406487,22	1318100,28
227	406512,50	1318112,69
228	406510,70	1318118,81
229	406529,89	1318126,33
230	406552,74	1318136,23
231	406581,46	1318149,44
232	406632,94	1318167,80
233	406659,26	1318179,49
234	406684,06	1318190,80
235	406702,75	1318198,61
236	406706,74	1318200,63
237	406732,61	1318212,23
238	406757,46	1318224,41
239	406772,17	1318230,95
240	406792,76	1318241,57
241	406811,59	1318249,11
242	406827,89	1318257,21
243	406828,07	1318257,29
244	406847,75	1318267,27
245	406870,38	1318279,00
246	406877,57	1318280,56
247	406900,80	1318293,33
248	406965,29	1318323,04
249	406962,92	1318331,35
250	406969,39	1318334,37
251	406978,07	1318335,15
252	406980,53	1318335,37
253	406998,91	1318337,01
254	407029,21	1318339,75
255	407091,57	1318343,60
256	407165,01	1318347,93
257	407186,83	1318349,12
258	407195,30	1318349,34
259	407416,62	1318359,24
260	407416,48	1318361,66
261	407416,45	1318362,25
262	407415,96	1318370,60
263	407418,59	1318370,75
264	407419,08	1318364,58
265	407419,18	1318362,39
266	407419,21	1318361,85
267	407449,43	1318363,90
268	407449,44	1318364,93
269	407471,38	1318366,57
270	407493,15	1318368,19
271	407490,51	1318400,43
272	407519,55	1318400,43
273	407622,93	1318380,11
274	407651,36	1318372,33
275	407702,85	1318355,68
276	407735,01	1318346,53
277	407771,51	1318336,23
278	407805,12	1318326,76
279	407867,34	1318310,02
280	407948,36	1318288,22
281	408228,68	1318214,04
282	408512,77	1318128,95
283	408546,31	1318119,47
284	408553,85	1318117,35
285	408568,26	1318113,05
286	408616,95	1318098,59
287	408733,67	1318068,09
288	408738,16	1318066,92
289	408738,70	1318066,78
290	408838,20	1318049,14
291	408899,79	1318045,37
292	408927,41	1318042,74
293	408895,39	1318024,15
294	408892,25	1318022,13
295	408879,83	1318013,97
296	408888,88	1318012,78
297	408895,53	1318017,08
298	408930,70	1318039,85
299	408934,15	1318042,12
300	408963,09	1318039,45
301	408939,99	1317991,37
302	408937,22	1317986,57
303	408934,10	1317976,75
304	408926,40	1317960,02
305	408925,92	1317958,96
306	408925,96	1317958,95
307	408915,80	1317936,92
308	408904,50	1317911,68
309	408888,11	1317912,87
310	408869,86	1317914,34
311	408844,80	1317916,56
312	408827,46	1317917,99
313	408821,60	1317918,51
314	408815,77	1317919,07
315	408800,72	1317919,93
316	408785,97	1317923,31
317	408771,13	1317926,64
318	408748,67	1317932,07
319	408733,65	1317935,37
320	408712,46	1317940,43
321	408698,32	1317943,59
322	408676,70	1317948,90
323	408648,07	1317956,09
324	408640,84	1317958,29
325	408633,66	1317960,42
326	408615,80	1317965,74
327	408593,76	1317972,41
328	408571,84	1317978,86
329	408554,07	1317984,14
330	408455,35	1318012,12
331	408186,72	1318085,74
332	407608,32	1318245,12
333	407515,63	1318272,09
334	407494,06	1318272,99
335	407432,63	1318271,82
336	407425,70	1318271,55
337	407425,20	1318298,57
338	407423,29	1318298,50
339	407422,70	1318307,87
340	407422,58	1318309,78
341	407422,30	1318313,96
342	407422,13	1318316,58
343	407421,50	1318326,09
344	407418,55	1318326,01
345	407415,45	1318325,93
346	407415,09	1318325,92
347	407379,69	1318324,96
348	407379,33	1318324,95
349	407367,65	1318324,63
350	407355,39	1318323,98
351	407349,93	1318323,62
352	407342,42	1318323,11
353	407339,96	1318322,93
354	407307,03	1318320,72
355	407295,38	1318319,94
356	407231,06	1318316,60
357	407219,19	1318316,02
358	407214,42	1318315,77
359	407212,78	1318315,70
360	407180,04	1318314,03
361	407115,63	1318310,19
362	407040,68	1318308,44
363	407004,15	1318307,92
364	406997,95	1318300,94
365	406986,87	1318295,94
366	406982,29	1318306,25
367	406974,19	1318305,68
368	406965,50	1318305,05
369	406951,88	1318298,41
370	406949,56	1318297,28
371	406930,20	1318287,19
372	406920,18	1318282,35
373	406911,41	1318278,32
374	406892,22	1318267,34
375	406895,41	1318260,68
376	406885,07	1318255,20
377	406881,54	1318262,63
378	406866,01	1318254,52
379	406838,98	1318241,04
380	406837,65	1318240,38
381	406818,96	1318230,93
382	406800,33	1318221,50
383	406800,20	1318221,44
384	406758,27	1318200,91
385	406741,37	1318193,20
386	406737,63	1318191,38
387	406729,44	1318187,58
388	406716,17	1318181,57
389	406695,26	1318171,83
390	406678,55	1318163,61
391	406660,60	1318154,81
392	406658,00	1318153,49
393	406659,22	1318151,28
394	406652,74	1318148,29
395	406651,19	1318152,17
396	406634,82	1318145,79
397	406627,59	1318142,80
398	406626,18	1318146,56
399	406622,12	1318144,98
400	406623,46	1318141,11
401	406595,52	1318129,57
402	406559,19	1318117,53
403	406509,22	1318094,35
404	406505,59	1318092,40
405	406482,94	1318080,66
406	406482,87	1318080,62
407	406449,08	1318060,11
408	406427,21	1318047,80
409	406428,01	1318046,09
410	406390,66	1318024,36
411	406379,83	1318018,86
412	406356,77	1318012,03
413	406330,71	1318004,02
414	406322,73	1318000,52
415	406295,91	1317991,39
416	406279,28	1317986,90
417	406253,31	1317977,83
418	406237,89	1317972,60
419	406208,96	1317963,60
420	406168,40	1317948,64
421	406154,64	1317943,20
422	406116,98	1317928,43
423	406110,25	1317926,47
424	406110,58	1317925,46
425	406105,95	1317924,01
426	406105,84	1317923,96
427	406105,45	1317925,29
428	406103,69	1317924,81
429	406103,09	1317926,53
430	406094,00	1317923,65
431	406093,97	1317923,64
432	406056,45	1317913,61
433	406050,82	1317912,10
434	406004,46	1317901,47
435	406002,43	1317898,05
436	406002,96	1317895,75
437	406007,38	1317888,42
438	406009,45	1317884,39
439	406009,92	1317877,47
440	406001,31	1317875,50
441	405893,03	1317850,76
442	405889,46	1317847,37
443	405884,23	1317828,65
444	405875,71	1317828,84
445	405858,77	1317805,79
446	405854,55	1317795,77
447	405849,57	1317792,97
448	405836,84	1317751,24
449	405835,42	1317742,39
450	405835,32	1317741,80
451	405840,30	1317741,30
452	405836,95	1317713,46
453	405830,60	1317713,78
454	405821,09	1317714,24
455	405808,68	1317714,51
456	405793,42	1317715,74
457	405780,65	1317716,72
458	405757,87	1317717,29
459	405713,86	1317722,11
460	405695,96	1317723,65
461	405674,42	1317724,50
462	405671,99	1317725,15
463	405669,49	1317725,81
464	405653,06	1317730,16
465	405650,00	1317730,97
466	405639,58	1317735,39
467	405595,27	1317751,42
468	405560,81	1317766,52
469	405547,64	1317772,29
470	405545,10	1317773,42
471	405523,18	1317781,47
472	405498,39	1317790,18
473	405453,96	1317805,96
474	405427,67	1317815,42
475	405424,64	1317816,50
476	405396,77	1317827,00
477	405364,12	1317838,23
478	405342,54	1317845,10
479	405338,68	1317846,49
480	405336,24	1317847,37
481	405333,95	1317848,19
482	405329,08	1317852,45
483	405322,70	1317854,04
484	405314,90	1317856,87
485	405303,29	1317861,06
486	405282,31	1317869,27
487	405275,04	1317872,11
488	405265,02	1317875,83
489	405253,06	1317879,73
490	405248,18	1317881,32
491	405230,46	1317888,43
492	405203,25	1317899,55
493	405183,72	1317907,42
494	405181,49	1317908,76
495	405157,84	1317918,28
496	405130,35	1317927,89
497	405116,57	1317932,44
498	405100,66	1317938,41
499	405090,03	1317941,99
500	405083,38	1317944,63
501	405065,56	1317951,26
502	405052,35	1317956,17
503	405043,97	1317959,39
504	405042,82	1317959,83
505	405042,97	1317960,39
506	405041,94	1317960,66
507	405041,73	1317960,14
508	405031,93	1317963,95
509	405010,54	1317972,22
510	404992,31	1317979,61
511	404987,96	1317981,37
512	404964,20	1317990,58
513	404942,61	1317998,82
514	404936,29	1318001,29
515	404937,31	1318004,47
516	404939,81	1318012,38
517	404898,00	1318025,56
518	404889,87	1318028,13
519	404877,48	1318031,91
520	404871,21	1318041,45
521	404872,03	1318056,48
522	404873,68	1318066,75
523	404878,11	1318075,66
524	404901,43	1318067,65
525	404928,41	1318145,47
526	404926,29	1318146,21
527	404910,90	1318152,34
528	404915,83	1318164,76
529	404927,26	1318218,02
530	404934,03	1318261,32
531	404938,47	1318261,30
532	404939,44	1318303,89
533	404940,49	1318320,17
534	404940,12	1318324,33
535	404940,10	1318324,62
536	404939,95	1318326,34
537	404932,72	1318326,06
538	404921,07	1318325,17
539	404906,51	1318374,72
540	404901,45	1318401,54
541	404912,72	1318403,78
542	404919,72	1318405,57
543	404918,07	1318416,87
544	404909,84	1318462,28
545	404906,88	1318478,63
546	404903,47	1318501,74
547	404894,79	1318558,39
548	404893,86	1318565,99
549	404892,31	1318578,71
550	404888,94	1318597,55
551	404887,70	1318606,20
552	404884,10	1318628,15
553	404880,07	1318654,07
554	404877,84	1318653,57
555	404873,82	1318689,06
556	404871,63	1318706,09
557	404867,82	1318728,93
558	404863,27	1318753,55
559	404861,01	1318759,13
560	404856,81	1318780,30
561	404852,15	1318801,94
562	404852,32	1318806,53
563	404847,55	1318829,73
564	404846,21	1318835,96
565	404842,78	1318849,87
566	404841,33	1318856,82
567	404836,33	1318878,05
568	404831,43	1318904,96

Проектируемая территория		
Площадь: 1323807 м²		
Обозначение характерных точек границ	Координаты, м	
	X	У
569	404821,93	1318953,35
570	404820,73	1318957,11
571	404819,85	1318959,86
572	404815,44	1318988,05
573	404811,31	1319008,34
574	404802,66	1319049,59
575	404799,98	1319062,37
576	404799,51	1319066,27
577	404792,91	1319102,65
578	404789,33	1319114,65
579	404789,32	1319114,73
580	404779,54	1319155,46
581	404769,28	1319154,36
582	404763,35	1319179,87
583	404757,06	1319209,65
584	404755,90	1319215,22
585	404702,98	1319459,65
586	404673,88	1319614,05
587	404672,53	1319633,81
588	404667,97	1319658,23
589	404620,94	1319655,35
590	404599,21	1319973,40
591	404596,83	1320008,15
592	404573,12	1320354,81
593	404574,05	1320441,50
594	404584,77	1320710,51
595	404583,12	1320729,46
596	404583,95	1320734,63
597	404583,34	1320739,41
598	404569,73	1320774,96
599	404208,26	1321273,92
600	404124,79	1321401,57
601	403770,06	1321898,79
602	403745,62	1321927,29
603	403713,66	1321951,99
604	403386,88	1322165,44
605	403338,15	1322197,20
606	403291,25	1322227,75
607	403204,83	1322283,90
608	403197,79	1322288,33
609	403194,33	1322290,51
610	403077,47	1322364,17
611	403032,34	1322392,07
612	403026,97	1322395,39
613	403011,81	1322404,74
614	401884,46	1323108,95
615	401864,49	1323126,92
616	401861,47	1323129,65
617	401858,06	1323132,73
618	401835,60	1323155,09
619	401818,76	1323172,66
620	401780,28	1323212,77
621	401773,35	1323220,04
622	401770,60	1323222,94
623	401363,16	1323647,57
624	401358,54	1323724,58
625	401349,10	1323734,43
626	401330,61	1323753,60
627	401279,91	1323804,33
628	401276,46	1323807,79
629	401271,32	1323812,92
630	401220,24	1323841,94
1	401216,67	1323918,27

ПРИЛОЖЕНИЕ 2

Перечень координат устанавливаемых красных линий объекта транспортной инфраструктуры регионального значения

Устанавливаемые красные линии		
Номер точки	Координаты (м)	
	X	Y
1	401249,66	1323906,09
2	401268,00	1323894,89
3	401289,18	1323881,63
4	401292,79	1323879,37
5	401305,75	1323867,40
6	401368,70	1323802,20
7	401405,41	1323836,17
8	401460,99	1323778,60
9	401424,28	1323744,63
10	401816,94	1323337,94
11	401831,57	1323322,67
12	401841,67	1323312,12
13	401843,39	1323310,33
14	401846,21	1323307,37
15	401856,59	1323296,50
16	401857,27	1323296,48
17	401857,30	1323295,75
18	401876,94	1323275,26
19	401896,57	1323254,75
20	401897,64	1323253,64
21	401897,62	1323253,53
22	401897,63	1323253,39
23	401897,67	1323253,23
24	401897,71	1323253,10
25	401897,78	1323252,97
26	401897,87	1323252,84
27	401897,96	1323252,72
28	401898,07	1323252,62
29	401898,22	1323252,53
30	401898,34	1323252,46
31	401898,48	1323252,42
32	401898,63	1323252,39
33	401898,78	1323252,38
34	401898,85	1323252,38
35	401904,49	1323246,51
36	401907,87	1323243,00
37	401916,25	1323234,27
38	401938,58	1323212,01
39	401941,45	1323209,15
40	401987,42	1323176,38
41	403005,48	1322541,35
42	403010,00	1322538,57
43	403015,45	1322535,22
44	403072,83	1322499,88
45	403261,95	1322379,99
46	403265,37	1322377,83
47	403354,34	1322321,44
48	403361,84	1322316,68
49	403395,45	1322294,75
50	403407,18	1322287,10
51	403444,21	1322262,96
52	403778,41	1322044,66
53	403824,50	1322008,70
54	403825,83	1322007,16
55	403830,77	1322001,42
56	403859,14	1321968,46
57	403951,30	1321839,86
58	403991,34	1321869,83
59	404038,07	1321804,89
60	403998,05	1321774,91
61	404217,98	1321465,50
62	404300,71	1321339,01
63	404304,34	1321333,62
64	404642,74	1320865,17
65	404666,50	1320833,90
66	404679,38	1320815,38

Устанавливаемые красные линии		
Номер точки	Координаты (м)	
	X	Y
67	404681,80	1320811,45
68	404690,66	1320786,90
69	404695,73	1320758,08
70	404698,11	1320732,86
71	404698,04	1320726,67
72	404685,57	1320410,98
73	404687,34	1320328,48
74	404700,32	1320174,24
75	404702,21	1320151,19
76	404722,92	1319890,83
77	404727,34	1319819,18
78	404736,86	1319617,35
79	404737,31	1319612,76
80	404738,07	1319604,94
81	404738,82	1319597,29
82	404739,04	1319596,22
83	404730,44	1319595,70
84	404736,47	1319534,09
85	404742,49	1319499,72
86	404746,16	1319476,98
87	404763,23	1319479,15
88	404764,56	1319472,88
89	404765,10	1319470,39
90	404783,10	1319387,29
91	404800,15	1319309,06
92	404807,65	1319274,68
93	404818,26	1319225,14
94	404819,15	1319221,01
95	404824,81	1319194,52
96	404825,94	1319189,27
97	404827,62	1319181,43
98	404829,24	1319173,84
99	404836,49	1319144,45
100	404837,55	1319139,55
101	404838,18	1319136,61
102	404847,08	1319095,12
103	404847,71	1319092,18
104	404848,23	1319089,74
105	404854,82	1319059,10
106	404855,45	1319056,17
107	404856,41	1319051,69
108	404860,74	1319030,88
109	404861,56	1319026,93
110	404880,90	1318933,84
111	404885,22	1318914,03
112	404886,28	1318909,13
113	404894,08	1318873,30
114	404903,21	1318832,58
115	404911,90	1318779,28
116	404918,53	1318729,28
117	404922,83	1318699,37
118	404930,74	1318646,82
119	404931,17	1318643,91
120	404946,02	1318536,57
121	404946,38	1318533,96
122	404949,79	1318509,30
123	404960,28	1318432,56
124	404964,56	1318405,83
125	404967,81	1318389,47
126	404972,01	1318374,63
127	404981,84	1318341,55
128	404989,94	1318314,82
129	404993,52	1318298,67
130	404997,44	1318260,58
131	404996,66	1318254,42
132	404996,08	1318249,89
133	404993,69	1318231,03
134	404985,61	1318187,67
135	404985,06	1318184,71
136	404974,96	1318188,12
137	404969,85	1318168,69

Устанавливаемые красные линии		
Номер точки	Координаты (м)	
	X	Y
138	404967,65	1318169,18
139	404964,29	1318169,91
140	404962,66	1318162,68
141	404960,38	1318163,20
142	404957,60	1318150,91
143	404956,64	1318146,63
144	404955,28	1318146,43
145	404951,25	1318146,29
146	404921,85	1318061,34
147	404927,97	1318059,20
148	404927,84	1318058,93
149	404948,91	1318051,42
150	404974,72	1318041,31
151	404975,01	1318041,20
152	405015,80	1318023,38
153	405021,77	1318020,77
154	405029,19	1318017,52
155	405061,83	1318003,30
156	405069,45	1317999,51
157	405078,43	1317996,58
158	405095,82	1317989,07
159	405111,66	1317982,45
160	405140,07	1317970,68
161	405150,43	1317967,48
162	405180,38	1317951,50
163	405200,81	1317941,69
164	405210,53	1317937,97
165	405230,82	1317929,21
166	405255,03	1317917,01
167	405259,35	1317914,74
168	405268,98	1317910,13
169	405272,56	1317908,65
170	405277,05	1317906,83
171	405281,95	1317904,87
172	405302,09	1317896,45
173	405330,42	1317885,81
174	405349,43	1317878,39
175	405385,71	1317864,57
176	405402,84	1317855,68
177	405420,51	1317848,60
178	405439,98	1317843,14
179	405449,31	1317839,53
180	405448,50	1317836,92
181	405459,35	1317833,10
182	405476,11	1317829,50
183	405485,14	1317826,01
184	405484,37	1317824,10
185	405506,74	1317816,39
186	405507,55	1317815,85
187	405512,97	1317813,91
188	405516,73	1317812,75
189	405516,82	1317812,93
190	405533,91	1317807,14
191	405554,22	1317798,78
192	405554,66	1317799,54
193	405571,41	1317793,12
194	405580,88	1317789,41
195	405583,85	1317788,25
196	405627,31	1317771,73
197	405656,27	1317763,99
198	405687,18	1317756,53
199	405714,67	1317751,34
200	405746,13	1317747,99
201	405760,49	1317746,89
202	405760,69	1317749,83
203	405779,09	1317747,76
204	405778,81	1317744,50
205	405788,02	1317743,56
206	405788,30	1317745,45
207	405792,95	1317745,18
208	405793,08	1317746,58
209	405813,12	1317745,70
210	405813,84	1317745,76

Устанавливаемые красные линии		
Номер точки	Координаты (м)	
	X	Y
211	405814,36	1317750,17
212	405820,31	1317749,31
213	405829,36	1317793,40
214	405825,48	1317802,68
215	405816,97	1317823,06
216	405821,64	1317856,30
217	405834,08	1317879,41
218	405853,05	1317901,92
219	405869,29	1317909,16
220	405870,78	1317904,35
221	405873,43	1317892,58
222	405874,38	1317892,95
223	405913,86	1317908,16
224	405920,74	1317910,81
225	405925,14	1317897,88
226	405959,65	1317905,43
227	405966,95	1317907,03
228	405984,35	1317910,32
229	406015,39	1317915,91
230	406019,59	1317916,75
231	406048,76	1317924,16
232	406074,15	1317930,38
233	406073,85	1317931,98
234	406095,10	1317937,96
235	406125,81	1317947,51
236	406152,35	1317956,31
237	406177,07	1317965,39
238	406185,79	1317967,53
239	406197,85	1317971,54
240	406240,00	1317986,91
241	406275,15	1318001,51
242	406294,16	1318008,37
243	406326,14	1318018,76
244	406339,85	1318023,73
245	406380,81	1318039,37
246	406386,90	1318042,15
247	406431,22	1318066,82
248	406442,67	1318073,38
249	406457,24	1318081,44
250	406486,71	1318097,71
251	406486,96	1318097,82
252	406487,61	1318098,21
253	406487,22	1318100,28
254	406512,50	1318112,69
255	406510,70	1318118,81
256	406529,89	1318126,33
257	406552,74	1318136,23
258	406581,46	1318149,44
259	406632,94	1318167,80
260	406659,26	1318179,49
261	406684,06	1318190,80
262	406702,75	1318198,61
263	406706,74	1318200,63
264	406732,61	1318212,23
265	406757,46	1318224,41
266	406772,17	1318230,95
267	406792,76	1318241,57
268	406811,59	1318249,11
269	406827,89	1318257,21
270	406828,07	1318257,29
271	406847,75	1318267,27
272	406870,38	1318279,00
273	406877,57	1318280,56
274	406900,80	1318293,33
275	406965,29	1318323,04
276	406962,92	1318331,35
277	406969,39	1318334,37
278	406978,07	1318335,15
279	406980,53	1318335,37
280	406998,91	1318337,01
281	407029,21	1318339,75
282	407091,57	1318343,60
283	407165,01	1318347,93

Устанавливаемые красные линии		
Номер точки	Координаты (м)	
	X	Y
284	407186,83	1318349,12
285	407195,30	1318349,34
286	407355,00	1318356,49
287	407366,14	1318356,99
288	407416,62	1318359,24
289	407416,48	1318361,66
290	407419,21	1318361,85
291	407449,47	1318363,90
292	407449,61	1318359,22
293	407460,82	1318359,82
294	407471,70	1318360,54
295	407471,98	1318355,45
296	407472,26	1318350,43
297	407488,82	1318350,43
298	407497,25	1318357,24
299	407503,87	1318363,20
300	407504,56	1318364,11
301	407506,10	1318366,78
302	407506,27	1318367,84
303	407505,66	1318371,69
304	407521,16	1318369,91
305	407521,55	1318363,99
306	407522,69	1318346,97
307	407539,02	1318343,82
308	407559,36	1318341,02
309	407611,77	1318331,33
310	407637,06	1318324,41
311	407688,31	1318307,83
312	407721,38	1318298,42
313	407757,94	1318288,11
314	407791,84	1318278,55
315	407854,35	1318261,74
316	407973,56	1318229,66
317	407985,34	1318234,56
318	407986,69	1318239,43
319	407987,90	1318243,78
320	407993,60	1318242,13
321	407992,50	1318238,14
322	407991,00	1318232,73
323	407993,47	1318228,20
324	408214,74	1318166,02
325	408498,58	1318081,00
326	408499,03	1318080,87
327	408532,75	1318071,34
328	408539,94	1318069,32
329	408601,93	1318050,83
330	408603,72	1318050,27
331	408604,07	1318050,15
332	408604,10	1318050,27
333	408721,07	1318019,70
334	408725,54	1318018,54
335	408727,98	1318017,90
336	408856,14	1317995,18
337	408864,14	1318003,71
338	408866,77	1318005,43
339	408870,21	1318000,56
340	408872,34	1317997,53
341	408882,91	1317996,63
342	408883,20	1317996,60
343	408939,99	1317991,37
344	408925,92	1317958,96
345	408921,91	1317960,39
346	408920,62	1317960,47
347	408892,07	1317962,71
348	408874,08	1317964,16
349	408849,06	1317966,38
350	408831,72	1317967,81
351	408826,18	1317968,30
352	408819,59	1317968,93
353	408807,78	1317969,61
354	408797,03	1317972,07
355	408782,48	1317975,34

Устанавливаемые красные линии		
Номер точки	Координаты (м)	
	X	Y
356	408759,91	1317980,79
357	408744,83	1317984,11
358	408723,71	1317989,15
359	408709,74	1317992,27
360	408688,75	1317997,43
361	408661,45	1318004,28
362	408655,25	1318006,17
363	408647,91	1318008,35
364	408630,17	1318013,63
365	408608,06	1318020,32
366	408586,02	1318026,81
367	408567,59	1318032,28
368	408546,44	1318038,55
369	408543,57	1318039,40
370	408539,14	1318040,72
371	408534,73	1318040,18
372	408522,60	1318024,91
373	408506,25	1318032,31
374	408506,99	1318049,81
375	408199,97	1318133,95
376	407621,95	1318293,23
377	407523,77	1318321,80
378	407488,20	1318323,27
379	407487,80	1318323,21
380	407440,75	1318325,09
381	407441,24	1318316,57
382	407441,70	1318309,20
383	407422,95	1318307,89
384	407422,70	1318307,87
385	407422,58	1318309,78
386	407422,30	1318313,96
387	407422,13	1318316,58
388	407421,50	1318326,09
389	407418,55	1318326,01
390	407415,45	1318325,93
391	407415,09	1318325,92
392	407379,69	1318324,96
393	407379,33	1318324,95
394	407367,65	1318324,63
395	407355,39	1318323,98
396	407349,93	1318323,62
397	407342,42	1318323,11
398	407339,96	1318322,93
399	407307,03	1318320,72
400	407295,38	1318319,94
401	407231,06	1318316,60
402	407222,08	1318316,16
403	407219,19	1318316,02
404	407214,42	1318315,77
405	407212,78	1318315,70
406	407180,04	1318314,03
407	407126,11	1318310,81
408	407115,25	1318310,18
409	407040,68	1318308,44
410	407004,15	1318307,92
411	406997,95	1318300,94
412	406986,87	1318295,94
413	406982,29	1318306,25
414	406974,19	1318305,68
415	406965,50	1318305,05
416	406951,88	1318298,41
417	406949,56	1318297,28
418	406930,20	1318287,19
419	406920,18	1318282,35
420	406911,41	1318278,32
421	406892,22	1318267,34
422	406895,41	1318260,68
423	406885,07	1318255,20
424	406881,54	1318262,63
425	406866,01	1318254,52
426	406838,98	1318241,04
427	406837,65	1318240,38

Устанавливаемые красные линии		
Номер точки	Координаты (м)	
	X	Y
428	406818,96	1318230,93
429	406800,33	1318221,50
430	406800,20	1318221,44
431	406758,27	1318200,91
432	406741,37	1318193,20
433	406737,63	1318191,38
434	406729,44	1318187,58
435	406716,17	1318181,57
436	406695,26	1318171,83
437	406678,55	1318163,61
438	406660,60	1318154,81
439	406658,00	1318153,49
440	406659,22	1318151,28
441	406652,74	1318148,29
442	406651,19	1318152,17
443	406634,82	1318145,79
444	406627,59	1318142,80
445	406626,18	1318146,56
446	406622,12	1318144,98
447	406623,46	1318141,11
448	406595,52	1318129,57
449	406559,19	1318117,53
450	406509,22	1318094,35
451	406505,59	1318092,40
452	406482,94	1318080,66
453	406482,87	1318080,62
454	406449,08	1318060,11
455	406427,21	1318047,80
456	406428,01	1318046,09
457	406390,66	1318024,36
458	406379,83	1318018,86
459	406356,77	1318012,03
460	406330,71	1318004,02
461	406322,73	1318000,52
462	406295,91	1317991,39
463	406279,28	1317986,90
464	406253,31	1317977,83
465	406237,89	1317972,60
466	406208,96	1317963,60
467	406168,40	1317948,64
468	406154,64	1317943,20
469	406116,98	1317928,43
470	406110,25	1317926,47
471	406110,58	1317925,46
472	406105,95	1317924,01
473	406105,84	1317923,96
474	406105,45	1317925,29
475	406103,69	1317924,81
476	406103,09	1317926,53
477	406094,00	1317923,65
478	406093,97	1317923,64
479	406056,45	1317913,61
480	406050,82	1317912,10
481	406004,46	1317901,47
482	406002,43	1317898,05
483	406002,96	1317895,75
484	406007,38	1317888,42
485	406009,45	1317884,39
486	406009,92	1317877,47
487	406001,31	1317875,50
488	405893,03	1317850,76
489	405889,46	1317847,37
490	405884,23	1317828,65
491	405875,71	1317828,84
492	405858,77	1317805,79
493	405854,55	1317795,77
494	405849,57	1317792,97
495	405836,84	1317751,24
496	405835,42	1317742,39
497	405835,32	1317741,80
498	405840,30	1317741,30
499	405836,95	1317713,46
500	405830,60	1317713,78

Устанавливаемые красные линии		
Номер точки	Координаты (м)	
	X	Y
501	405821,09	1317714,24
502	405808,68	1317714,51
503	405793,42	1317715,74
504	405780,65	1317716,72
505	405757,87	1317717,29
506	405713,86	1317722,11
507	405695,96	1317723,65
508	405677,19	1317724,39
509	405660,74	1317728,12
510	405653,06	1317730,16
511	405650,00	1317730,97
512	405639,58	1317735,39
513	405595,27	1317751,42
514	405560,81	1317766,52
515	405547,64	1317772,29
516	405545,10	1317773,42
517	405523,18	1317781,47
518	405498,39	1317790,18
519	405453,96	1317805,96
520	405427,67	1317815,42
521	405424,64	1317816,50
522	405396,77	1317827,00
523	405364,12	1317838,23
524	405342,54	1317845,10
525	405338,68	1317846,49
526	405336,24	1317847,37
527	405333,95	1317848,19
528	405329,08	1317852,45
529	405322,70	1317854,04
530	405314,90	1317856,87
531	405303,29	1317861,06
532	405282,31	1317869,27
533	405275,04	1317872,11
534	405265,02	1317875,83
535	405253,06	1317879,73
536	405248,18	1317881,32
537	405230,46	1317888,43
538	405203,25	1317899,55
539	405183,72	1317907,42
540	405181,49	1317908,76
541	405157,84	1317918,28
542	405130,35	1317927,89
543	405116,57	1317932,44
544	405100,66	1317938,41
545	405090,03	1317941,99
546	405083,38	1317944,63
547	405065,56	1317951,26
548	405052,35	1317956,17
549	405043,97	1317959,39
550	405031,93	1317963,95
551	405010,54	1317972,22
552	404992,31	1317979,61
553	404987,96	1317981,37
554	404964,20	1317990,58
555	404942,61	1317998,82
556	404940,69	1317999,57
557	404937,87	1318000,67
558	404936,29	1318001,29
559	404937,31	1318004,47
560	404939,81	1318012,38
561	404898,00	1318025,56
562	404889,87	1318028,13
563	404877,48	1318031,91
564	404871,21	1318041,45
565	404872,03	1318056,48
566	404873,68	1318066,75
567	404878,11	1318075,66
568	404901,43	1318067,65
569	404928,41	1318145,47
570	404926,29	1318146,21
571	404910,90	1318152,34
572	404915,83	1318164,76

Устанавливаемые красные линии		
Номер точки	Координаты (м)	
	X	Y
573	404923,96	1318202,68
574	404925,17	1318208,29
575	404927,26	1318218,02
576	404934,03	1318261,32
577	404938,47	1318261,30
578	404939,44	1318303,89
579	404940,49	1318320,17
580	404940,12	1318324,33
581	404940,10	1318324,62
582	404939,95	1318326,34
583	404932,72	1318326,06
584	404921,07	1318325,17
585	404919,54	1318330,35
586	404906,51	1318374,72
587	404904,22	1318386,82
588	404902,61	1318395,34
589	404901,45	1318401,54
590	404912,72	1318403,78
591	404919,72	1318405,57
592	404918,07	1318416,87
593	404909,84	1318462,28
594	404906,88	1318478,63
595	404903,47	1318501,74
596	404894,79	1318558,39
597	404893,86	1318565,99
598	404892,31	1318578,71
599	404888,94	1318597,55
600	404887,70	1318606,20
601	404884,10	1318628,15
602	404880,07	1318654,07
603	404877,84	1318653,57
604	404873,82	1318689,06
605	404871,63	1318706,09
606	404867,82	1318728,93
607	404863,27	1318753,55
608	404861,01	1318759,13
609	404856,81	1318780,30
610	404852,15	1318801,94
611	404852,32	1318806,53
612	404847,55	1318829,73
613	404846,21	1318835,96
614	404842,78	1318849,87
615	404841,33	1318856,82
616	404836,33	1318878,05
617	404831,43	1318904,96
618	404821,93	1318953,35
619	404820,73	1318957,11
620	404819,85	1318959,86
621	404815,44	1318988,05
622	404811,31	1319008,34
623	404802,66	1319049,59
624	404799,98	1319062,37
625	404799,51	1319066,27
626	404792,91	1319102,65
627	404789,33	1319114,65
628	404789,32	1319114,73
629	404779,54	1319155,46
630	404769,28	1319154,36
631	404763,98	1319177,15
632	404762,24	1319185,10
633	404757,06	1319209,65
634	404755,90	1319215,22
635	404702,98	1319459,65
636	404677,38	1319595,43
637	404676,22	1319601,59
638	404673,88	1319614,05
639	404649,09	1319976,81
640	404646,71	1320011,56
641	404623,14	1320356,25
642	404624,04	1320440,24
643	404633,53	1320678,42
644	404633,70	1320682,73

Устанавливаемые красные линии		
Номер точки	Координаты (м)	
	X	Y
645	404634,86	1320711,69
646	404633,47	1320727,61
647	404634,47	1320733,78
648	404632,18	1320751,69
649	404614,08	1320798,97
650	404604,61	1320812,04
651	404597,39	1320822,00
652	404253,30	1321296,97
653	404248,11	1321304,33
654	404166,08	1321429,78
655	403809,47	1321929,65
656	403780,24	1321963,73
657	403742,66	1321992,77
658	403414,20	1322207,31
659	403365,45	1322239,09
660	403318,52	1322269,66
661	403301,30	1322280,84
662	403293,77	1322285,74
663	403231,76	1322326,03
664	403224,46	1322330,62
665	403221,03	1322332,79
666	403103,95	1322406,58
667	403058,63	1322434,60
668	403053,24	1322437,93
669	403038,19	1322447,22
670	401914,66	1323149,04
671	401909,19	1323153,96
672	401902,47	1323160,01
673	401897,97	1323164,06
674	401894,99	1323166,75
675	401892,49	1323169,01
676	401871,29	1323190,12
677	401854,84	1323207,27
678	401816,42	1323247,32
679	401809,58	1323254,50
680	401806,77	1323257,46
681	401349,10	1323734,43
682	401330,61	1323753,60
683	401279,91	1323804,33
684	401276,46	1323807,79
685	401271,32	1323812,92

ПРИЛОЖЕНИЕ 3

Перечень координат, устанавливаемой придорожной полосы объекта транспортной инфраструктуры регионального значения

Придорожная полоса		
Площадь: 729476 м²		
Обозначение характерных точек границ	Координаты, м	
	X	У
1	401318,36	1323907,58
2	401319,16	1323909,72
3	401324,56	1323910,01
4	401323,56	1323919,01
5	401340,73	1323903,16
6	401370,67	1323872,15
7	401407,38	1323906,12
8	401532,43	1323776,59
9	401495,72	1323742,62
10	401852,98	1323372,60
11	401867,68	1323357,25
12	401877,76	1323346,73
13	401878,58	1323345,87
14	401882,39	1323341,88
15	401881,42	1323342,90
16	401889,47	1323334,48
17	401897,68	1323325,90
18	401906,48	1323316,70
19	401913,05	1323309,85
20	401931,90	1323290,14
21	401973,83	1323247,47
22	402015,19	1323217,99
23	403031,81	1322583,86
24	403036,19	1322581,16
25	403041,65	1322577,80
26	403099,33	1322542,28
27	403288,69	1322422,24
28	403292,10	1322420,08
29	403388,89	1322358,73
30	403422,77	1322336,63
31	403434,49	1322328,98
32	403471,53	1322304,83
33	403807,51	1322085,37
34	403859,16	1322045,07
35	403898,49	1321999,39
36	403962,21	1321910,48
37	404002,17	1321940,39
38	404107,30	1321794,28
39	404067,06	1321764,13
40	404259,30	1321493,68
41	404344,44	1321363,49
42	404682,92	1320894,94
43	404706,95	1320863,31
44	404721,22	1320842,78
45	404727,08	1320833,27
46	404739,16	1320799,81
47	404745,32	1320764,77
48	404747,72	1320739,33
49	404748,17	1320736,61
50	404748,03	1320725,36
51	404735,59	1320410,53
52	404737,29	1320331,12
53	404750,15	1320178,38
54	404752,05	1320155,22
55	404772,80	1319894,35
56	404777,27	1319821,90
57	404786,75	1319620,96
58	404787,10	1319617,40
59	404737,04	1319617,36
60	404736,86	1319617,35
61	404727,34	1319819,18
62	404722,92	1319890,83
63	404702,21	1320151,19
64	404700,32	1320174,24
65	404687,34	1320328,48

Придорожная полоса		
Площадь: 729476 м²		
Обозначение характерных точек границ	Координаты, м	
	X	У
66	404685,57	1320410,98
67	404698,04	1320726,67
68	404698,12	1320732,80
69	404698,11	1320732,86
70	404695,73	1320758,08
71	404690,66	1320786,90
72	404681,80	1320811,45
73	404679,38	1320815,38
74	404666,50	1320833,90
75	404642,74	1320865,17
76	404303,23	1321335,15
77	404217,98	1321465,50
78	403998,05	1321774,91
79	404038,07	1321804,89
80	403991,34	1321869,83
81	403951,30	1321839,86
82	403859,14	1321968,46
83	403824,50	1322008,70
84	403778,41	1322044,66
85	403444,21	1322262,96
86	403407,18	1322287,10
87	403395,45	1322294,75
88	403361,84	1322316,68
89	403265,37	1322377,83
90	403261,95	1322379,99
91	403072,83	1322499,88
92	403015,45	1322535,22
93	403010,00	1322538,57
94	403005,48	1322541,35
95	401987,42	1323176,38
96	401941,45	1323209,15
97	401938,58	1323212,01
98	401916,25	1323234,27
99	401898,85	1323252,38
100	401898,78	1323252,38
101	401898,63	1323252,39
102	401898,48	1323252,42
103	401898,34	1323252,46
104	401898,22	1323252,53
105	401898,07	1323252,62
106	401897,96	1323252,72
107	401897,87	1323252,84
108	401897,78	1323252,97
109	401897,71	1323253,10
110	401897,67	1323253,23
111	401897,63	1323253,39
112	401897,62	1323253,53
113	401897,64	1323253,64
114	401896,57	1323254,75
115	401876,94	1323275,26
116	401857,30	1323295,75
117	401857,27	1323296,48
118	401856,59	1323296,50
119	401846,21	1323307,37
120	401843,39	1323310,33
121	401841,67	1323312,12
122	401831,57	1323322,67
123	401816,94	1323337,94
124	401424,28	1323744,63
125	401460,99	1323778,60
126	401405,41	1323836,17
127	401368,70	1323802,20
128	401345,70	1323826,03
129	401345,12	1323835,46
130	401341,90	1323838,51
131	401352,48	1323839,07
132	401352,07	1323852,35
133	401319,49	1323880,22
134	401318,79	1323897,95
1	401318,36	1323907,58
135	401358,54	1323724,58
136	401806,77	1323257,46

Придорожная полоса		
Площадь: 729476 м²		
Обозначение характерных точек границ	Координаты, м	
	X	У
137	401809,58	1323254,50
138	401816,42	1323247,32
139	401854,84	1323207,27
140	401871,29	1323190,12
141	401892,49	1323169,01
142	401894,99	1323166,75
143	401897,97	1323164,06
144	401914,66	1323149,04
145	403038,19	1322447,22
146	403053,24	1322437,93
147	403058,63	1322434,60
148	403103,95	1322406,58
149	403221,03	1322332,79
150	403224,46	1322330,62
151	403231,76	1322326,03
152	403318,52	1322269,66
153	403365,45	1322239,09
154	403414,20	1322207,31
155	403742,66	1321992,77
156	403780,24	1321963,73
157	403809,47	1321929,65
158	404166,08	1321429,78
159	404249,45	1321302,29
160	404614,08	1320798,97
161	404632,18	1320751,69
162	404634,47	1320733,78
163	404633,47	1320727,61
164	404634,86	1320711,69
165	404624,04	1320440,24
166	404623,14	1320356,25
167	404646,71	1320011,56
168	404649,09	1319976,81
169	404672,53	1319633,81
170	404667,97	1319658,23
171	404620,94	1319655,35
172	404599,21	1319973,40
173	404596,83	1320008,15
174	404573,12	1320354,81
175	404574,05	1320441,50
176	404584,77	1320710,51
177	404583,12	1320729,46
178	404583,95	1320734,63
179	404583,34	1320739,41
180	404569,73	1320774,96
181	404208,26	1321273,92
182	404124,79	1321401,57
183	403770,06	1321898,79
184	403745,62	1321927,29
185	403713,66	1321951,99
186	403386,88	1322165,44
187	403338,15	1322197,20
188	403291,25	1322227,75
189	403204,83	1322283,90
190	403197,79	1322288,33
191	403194,33	1322290,51
192	403077,47	1322364,17
193	403032,34	1322392,07
194	403026,97	1322395,39
195	403011,81	1322404,74
196	401884,46	1323108,95
197	401864,49	1323126,92
198	401861,47	1323129,65
199	401858,06	1323132,73
200	401835,60	1323155,09
201	401818,76	1323172,66
202	401780,28	1323212,77
203	401773,35	1323220,04
204	401770,60	1323222,94
205	401363,16	1323647,57
135	401358,54	1323724,58
206	407415,96	1318370,60
207	407418,59	1318370,75

Придорожная полоса		
Площадь: 729476 м²		
Обозначение характерных точек границ	Координаты, м	
	X	У
208	407419,08	1318364,58
209	407419,18	1318362,39
210	407419,21	1318361,85
211	407416,48	1318361,66
212	407416,45	1318362,25
206	407415,96	1318370,60
213	407422,70	1318307,87
214	407422,95	1318307,89
215	407428,68	1318308,30
216	407441,70	1318309,20
217	407441,24	1318316,57
218	407440,75	1318325,09
219	407487,80	1318323,21
220	407488,20	1318323,27
221	407523,77	1318321,80
222	407621,95	1318293,23
223	408199,97	1318133,95
224	408506,99	1318049,81
225	408506,25	1318032,31
226	408522,60	1318024,91
227	408534,73	1318040,18
228	408539,14	1318040,72
229	408567,59	1318032,28
230	408586,02	1318026,81
231	408608,06	1318020,32
232	408630,17	1318013,63
233	408647,91	1318008,35
234	408655,25	1318006,17
235	408661,45	1318004,28
236	408688,75	1317997,43
237	408709,74	1317992,27
238	408723,71	1317989,15
239	408744,83	1317984,11
240	408759,91	1317980,79
241	408782,48	1317975,34
242	408797,03	1317972,07
243	408807,78	1317969,61
244	408819,59	1317968,93
245	408826,18	1317968,30
246	408831,72	1317967,81
247	408849,06	1317966,38
248	408874,08	1317964,16
249	408892,07	1317962,71
250	408920,62	1317960,47
251	408921,91	1317960,39
252	408925,92	1317958,96
253	408925,96	1317958,95
254	408915,80	1317936,92
255	408904,50	1317911,68
256	408888,11	1317912,87
257	408869,86	1317914,34
258	408844,80	1317916,56
259	408827,46	1317917,99
260	408821,60	1317918,51
261	408815,77	1317919,07
262	408800,72	1317919,93
263	408785,97	1317923,31
264	408771,13	1317926,64
265	408748,67	1317932,07
266	408733,65	1317935,37
267	408712,46	1317940,43
268	408698,32	1317943,59
269	408676,70	1317948,90
270	408648,07	1317956,09
271	408640,84	1317958,29
272	408633,66	1317960,42
273	408615,80	1317965,74
274	408593,76	1317972,41
275	408571,84	1317978,86
276	408554,07	1317984,14
277	408455,35	1318012,12
278	408186,72	1318085,74

Придорожная полоса		
Площадь: 729476 м²		
Обозначение характерных точек границ	Координаты, м	
	X	У
279	407608,32	1318245,12
280	407515,63	1318272,09
281	407494,06	1318272,99
282	407432,63	1318271,82
283	407425,70	1318271,55
284	407425,20	1318298,57
285	407423,29	1318298,50
213	407422,70	1318307,87
286	407449,43	1318363,90
287	407449,44	1318364,93
288	407471,38	1318366,57
289	407493,15	1318368,19
290	407490,51	1318400,43
291	407519,55	1318400,43
292	407622,93	1318380,11
293	407651,36	1318372,33
294	407702,85	1318355,68
295	407735,01	1318346,53
296	407771,51	1318336,23
297	407805,12	1318326,76
298	407867,34	1318310,02
299	407948,36	1318288,22
300	408228,68	1318214,04
301	408512,77	1318128,95
302	408546,31	1318119,47
303	408553,85	1318117,35
304	408568,26	1318113,05
305	408616,95	1318098,59
306	408733,67	1318068,09
307	408738,16	1318066,92
308	408738,70	1318066,78
309	408838,20	1318049,14
310	408899,79	1318045,37
311	408927,41	1318042,74
312	408895,39	1318024,15
313	408892,25	1318022,13
314	408879,83	1318013,97
315	408888,88	1318012,78
316	408895,53	1318017,08
317	408930,70	1318039,85
318	408934,15	1318042,12
319	408963,09	1318039,45
320	408939,99	1317991,37
321	408883,20	1317996,60
322	408882,91	1317996,63
323	408872,34	1317997,53
324	408866,77	1318005,43
325	408864,14	1318003,71
326	408856,14	1317995,18
327	408727,98	1318017,90
328	408725,54	1318018,54
329	408721,07	1318019,70
330	408604,10	1318050,27
331	408604,07	1318050,15
332	408603,72	1318050,27
333	408601,93	1318050,83
334	408539,94	1318069,32
335	408532,75	1318071,34
336	408499,03	1318080,87
337	408498,58	1318081,00
338	408214,74	1318166,02
339	407993,47	1318228,20
340	407991,00	1318232,73
341	407992,50	1318238,14
342	407993,60	1318242,13
343	407987,90	1318243,78
344	407986,69	1318239,43
345	407985,34	1318234,56
346	407973,56	1318229,66
347	407854,35	1318261,74
348	407791,84	1318278,55
349	407757,94	1318288,11

Придорожная полоса		
Площадь: 729476 м²		
Обозначение характерных точек границ	Координаты, м	
	X	У
350	407721,38	1318298,42
351	407688,31	1318307,83
352	407637,06	1318324,41
353	407611,77	1318331,33
354	407559,36	1318341,02
355	407539,02	1318343,82
356	407522,69	1318346,97
357	407521,76	1318360,90
358	407521,75	1318361,00
359	407521,74	1318361,22
360	407521,71	1318361,71
361	407521,36	1318366,88
362	407521,16	1318369,91
363	407505,66	1318371,69
364	407506,27	1318367,84
365	407506,10	1318366,78
366	407504,56	1318364,11
367	407503,87	1318363,20
368	407497,25	1318357,24
369	407488,82	1318350,43
370	407472,26	1318350,43
371	407471,98	1318355,45
372	407471,70	1318360,54
373	407460,82	1318359,82
374	407449,61	1318359,22
375	407449,47	1318363,90
286	407449,43	1318363,90

ПРИЛОЖЕНИЕ 4

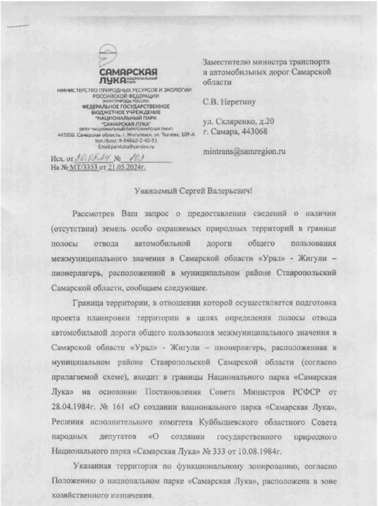

САМАРСКАЯ ЛУКА национальный парк
МИНИСТЕРСТВО ПРИРОДНЫХ РЕСУРСОВ И ЭКОЛОГИИ РОССИЙСКОЙ ФЕДЕРАЦИИ
(МИНПРИРОДЫ РОССИИ)
ФЕДЕРАЛЬНОЕ ГОСУДАРСТВЕННОЕ БЮДЖЕТНОЕ УЧРЕЖДЕНИЕ
"НАЦИОНАЛЬНЫЙ ПАРК "САМАРСКАЯ ЛУКА"
(ФГБУ "НАЦИОНАЛЬНЫЙ ПАРК"САМАРСКАЯ ЛУКА")
445350, Самарская область, г. Жигулевск, ул. Ткачева, 109-А
тел./факс: 8-84862-2-40-51
Email:parkluka@yandex.ru

Исх. от 30.05.24 № 803
На № МТ/3353 от 21.05.2024г.

Заместителю министра транспорта и автомобильных дорог Самарской области

С.В. Неретину

ул. Скляренко, д.20
г. Самара, 443068

mintrans@samregion.ru

Уважаемый Сергей Валерьевич!

Рассмотрев Ваш запрос о предоставлении сведений о наличии (отсутствии) земель особо охраняемых природных территорий в границе полосы отвода автомобильной дороги общего пользования межмуниципального значения в Самарской области «Урал» - Жигули – пионерлагерь, расположенной в муниципальном районе Ставропольский Самарской области, сообщаем следующее.

Граница территории, в отношении которой осуществляется подготовка проекта планировки территории в целях определения полосы отвода автомобильной дороги общего пользования межмуниципального значения в Самарской области «Урал» - Жигули – пионерлагерь, расположенная в муниципальном районе Ставропольской Самарской области (согласно прилагаемой схеме), входит в границы Национального парка «Самарская Лука» на основании Постановления Совета Министров РСФСР от 28.04.1984г. № 161 «О создании национального парка «Самарская Лука», Решения исполнительного комитета Куйбышевского областного Совета народных депутатов «О создании государственного природного Национального парка «Самарская Лука» № 333 от 10.08.1984г.

Указанная территория по функциональному зонированию, согласно Положению о национальном парке «Самарская Лука», расположена в зоне хозяйственного назначения.

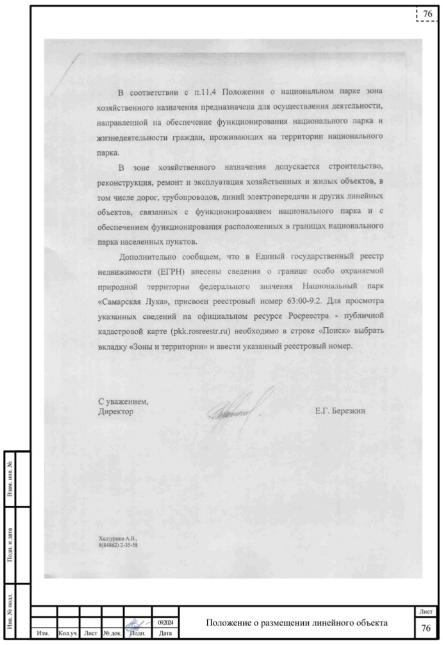

В соответствии с п.11.4 Положения о национальном парке зона хозяйственного назначения предназначена для осуществления деятельности, направленной на обеспечение функционирования национального парка и жизнедеятельности граждан, проживающих на территории национального парка.

В зоне хозяйственного назначения допускается строительство, реконструкция, ремонт и эксплуатация хозяйственных и жилых объектов, в том числе дорог, трубопроводов, линий электропередачи и других линейных объектов, связанных с функционированием национального парка и с обеспечением функционирования расположенных в границах национального парка населенных пунктов.

Дополнительно сообщаем, что в Единый государственный реестр недвижимости (ЕГРН) внесены сведения о границе особо охраняемой природной территории федерального значения Национальный парк «Самарская Лука», присвоен реестровый номер 63:00-9.2. Для просмотра указанных сведений на официальном ресурсе Росреестра - публичной кадастровой карте (pkk.rosreestr.ru) необходимо в строке «Поиск» выбрать вкладку «Зоны и территории» и ввести указанный реестровый номер.

С уважением,
Директор Е.Г. Березкин

Халтурина А.В.,
8(84862) 2-35-58

					09.2024	Положение о размещении линейного объекта	Лист
Изм.	Кол.уч.	Лист	№ док.	Подп.	Дата		76

Взам. инв. № | Подп. и дата | Инв. № подл.

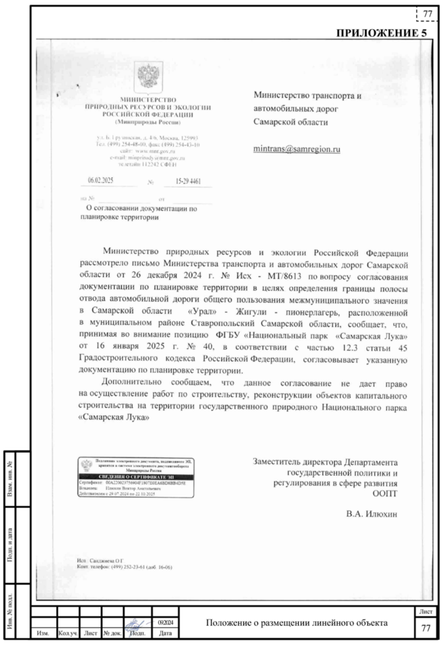

ПРИЛОЖЕНИЕ 5

МИНИСТЕРСТВО
ПРИРОДНЫХ РЕСУРСОВ И ЭКОЛОГИИ
РОССИЙСКОЙ ФЕДЕРАЦИИ
(Минприроды России)

ул. Б. Грузинская, д. 4/6, Москва, 125993
Тел. (499) 254-48-00, факс (499) 254-43-10
сайт: www.mnr.gov.ru
e-mail: minprirody@mnr.gov.ru
телетайп 112242 СФЕН

06.02.2025 № 15-29 4461

на № ______ от ______

Министерство транспорта и
автомобильных дорог
Самарской области

mintrans@samregion.ru

О согласовании документации по
планировке территории

Министерство природных ресурсов и экологии Российской Федерации рассмотрело письмо Министерства транспорта и автомобильных дорог Самарской области от 26 декабря 2024 г. № Исх - МТ/8613 по вопросу согласования документации по планировке территории в целях определения границы полосы отвода автомобильной дороги общего пользования межмуниципального значения в Самарской области «Урал» - Жигули - пионерлагерь, расположенной в муниципальном районе Ставропольский Самарской области, сообщает, что, принимая во внимание позицию ФГБУ «Национальный парк «Самарская Лука» от 16 января 2025 г. № 40, в соответствии с частью 12.3 статьи 45 Градостроительного кодекса Российской Федерации, согласовывает указанную документацию по планировке территории.

Дополнительно сообщаем, что данное согласование не дает право на осуществление работ по строительству, реконструкции объектов капитального строительства на территории государственного природного Национального парка «Самарская Лука»

Подлинник электронного документа, подписанного ЭП, хранится в системе электронного документооборота Минприроды России
СВЕДЕНИЯ О СЕРТИФИКАТЕ ЭП
Сертификат: [illegible]
Владелец: Илюхин Виктор Анатольевич
Действителен с 29.07.2024 по 22.10.2025

Заместитель директора Департамента
государственной политики и
регулирования в сфере развития
ООПТ

В.А. Илюхин

Исп.: Санджиева О.Г.
Конт. телефон: (499) 252-23-61 (доб. 16-06)

					09.2024	Положение о размещении линейного объекта	Лист
Изм.	Кол.уч.	Лист	№ док.	Подп.	Дата		77

Взам. инв. № | Подп. и дата | Инв. № подл.

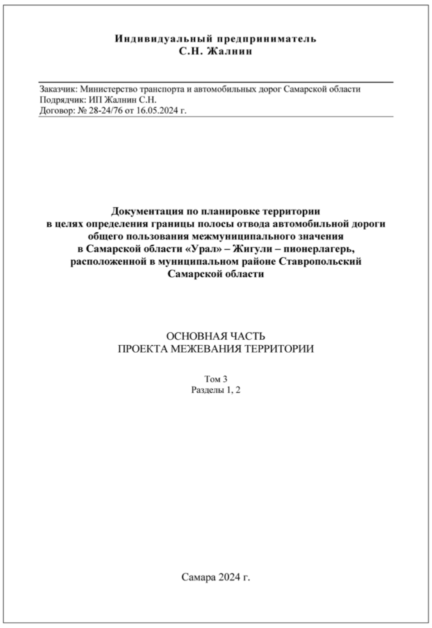

**Индивидуальный предприниматель
С.Н. Жалнин**

Заказчик: Министерство транспорта и автомобильных дорог Самарской области
Подрядчик: ИП Жалнин С.Н.
Договор: № 28-24/76 от 16.05.2024 г.

Документация по планировке территории в целях определения границы полосы отвода автомобильной дороги общего пользования межмуниципального значения в Самарской области «Урал» – Жигули – пионерлагерь, расположенной в муниципальном районе Ставропольский Самарской области

ОСНОВНАЯ ЧАСТЬ ПРОЕКТА МЕЖЕВАНИЯ ТЕРРИТОРИИ

Том 3
Разделы 1, 2

Самара 2024 г.

**Индивидуальный предприниматель
С.Н. Жалнин**

Заказчик: Министерство транспорта и автомобильных дорог Самарской области
Подрядчик: ИП Жалнин С.Н.
Договор: № 28-24/76 от 16.05.2024 г.

Документация по планировке территории в целях определения границы полосы отвода автомобильной дороги общего пользования межмуниципального значения в Самарской области «Урал» – Жигули – пионерлагерь, расположенной в муниципальном районе Ставропольский Самарской области

ОСНОВНАЯ ЧАСТЬ ПРОЕКТА МЕЖЕВАНИЯ ТЕРРИТОРИИ

Том 3
Разделы 1, 2

Индивидуальный предприниматель С.Н. Жалнин

ЖАЛНИН СЕРГЕЙ НИКОЛАЕВИЧ

ГИП К.А. Нестеренко

Самара 2024 г.

СОСТАВ ДОКУМЕНТАЦИИ ПО ПЛАНИРОВКЕ ТЕРРИТОРИИ

Обозначение	Наименование	Шифр
Том 1. Основная часть проекта планировки территории		
	Раздел 1 «Проект планировки территории. Графическая часть»	ОЧ.ППТ.ГЧ
	Раздел 2 «Положение о размещении линейных объектов»	ОЧ.ППТ.ТЧ
Том 2. Материалы по обоснованию проекта планировки территории		
	Раздел 3 «Материалы по обоснованию проекта планировки территории. Графическая часть»	МО.ППТ.ГЧ
	Раздел 4 «Материалы по обоснованию проекта планировки территории. Пояснительная записка»	МО.ППТ.ТЧ
Том 3. Основная часть проекта межевания территории		
	Раздел 1 «Проект межевания территории. Графическая часть»	ОЧ.ПМТ.ГЧ
	Раздел 2 «Проект межевания территории. Текстовая часть»	ОЧ.ПМТ.ТЧ
Том 4. Материалы по обоснованию проекта межевания территории		
	Раздел 3 «Материалы по обоснованию проекта межевания территории. Графическая часть»	МО.ПМТ.ГЧ
	Раздел 4 «Материалы по обоснованию проекта межевания территории. Пояснительная записка»	МО.ПМТ.ТЧ

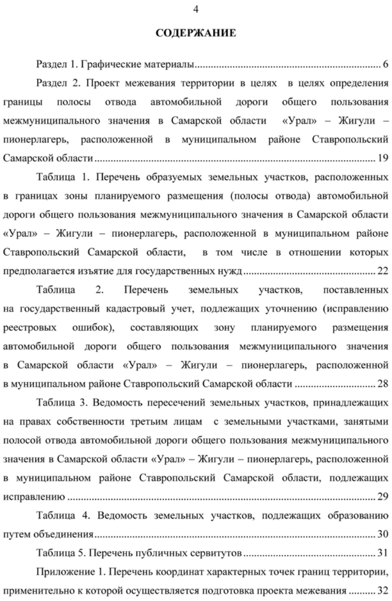

СОДЕРЖАНИЕ

Раздел 1. Графические материалы 6

Раздел 2. Проект межевания территории в целях в целях определения границы полосы отвода автомобильной дороги общего пользования межмуниципального значения в Самарской области «Урал» – Жигули – пионерлагерь, расположенной в муниципальном районе Ставропольский Самарской области 19

Таблица 1. Перечень образуемых земельных участков, расположенных в границах зоны планируемого размещения (полосы отвода) автомобильной дороги общего пользования межмуниципального значения в Самарской области «Урал» – Жигули – пионерлагерь, расположенной в муниципальном районе Ставропольский Самарской области, в том числе в отношении которых предполагается изъятие для государственных нужд 22

Таблица 2. Перечень земельных участков, поставленных на государственный кадастровый учет, подлежащих уточнению (исправлению реестровых ошибок), составляющих зону планируемого размещения автомобильной дороги общего пользования межмуниципального значения в Самарской области «Урал» – Жигули – пионерлагерь, расположенной в муниципальном районе Ставропольский Самарской области 28

Таблица 3. Ведомость пересечений земельных участков, принадлежащих на правах собственности третьим лицам с земельными участками, занятыми полосой отвода автомобильной дороги общего пользования межмуниципального значения в Самарской области «Урал» – Жигули – пионерлагерь, расположенной в муниципальном районе Ставропольский Самарской области, подлежащих исправлению 29

Таблица 4. Ведомость земельных участков, подлежащих образованию путем объединения 30

Таблица 5. Перечень публичных сервитутов 31

Приложение 1. Перечень координат характерных точек границ территории, применительно к которой осуществляется подготовка проекта межевания 32

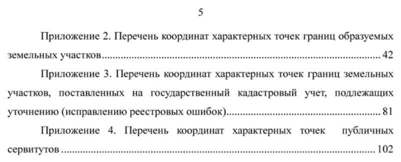

Приложение 2. Перечень координат характерных точек границ образуемых земельных участков 42

Приложение 3. Перечень координат характерных точек границ земельных участков, поставленных на государственный кадастровый учет, подлежащих уточнению (исправлению реестровых ошибок) 81

Приложение 4. Перечень координат характерных точек публичных сервитутов 102

Раздел 1. Графические материалы

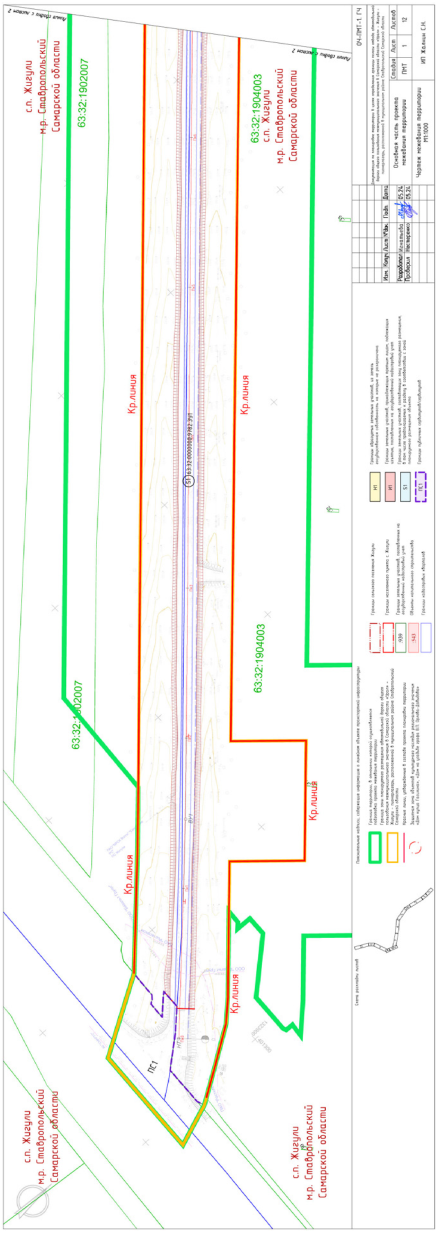

с.п. Жигули
м.р. Ставропольский
Самарской области
63:32:1902007
63:32:1904003
Кр.линия
63:32:0000000:9782:ЗУ1
ПС1
Линия сводки с листом 2
ОЧ-ПМТ-1.ГЧ
Основная часть проекта межевания территории
Стадия ПМТ Лист 1 Листов 12
Чертеж межевания территории М1:1000
ИП Жалнин С.Н.
Разработал Игнатьева 05.24
Проверил Нестеренко 05.24
Изм. Кол.уч. Лист №док. Подп. Дата
Н1
И1
S1
ПС1
939
:543
Схема расположения листов

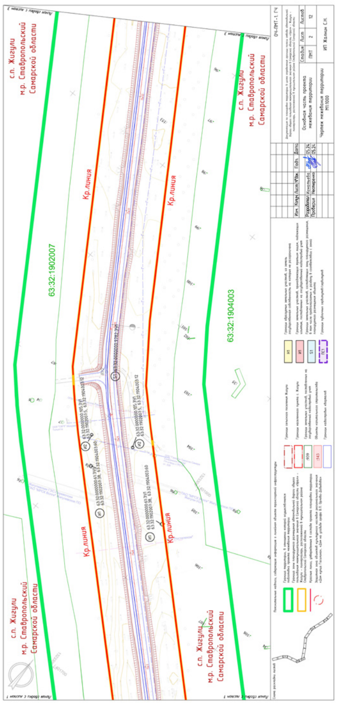
с.п. Жигули
м.р. Ставропольский
Самарской области
63:32:1902007
Кр.линия
Кр.линия
63:32:1904003
Основная часть проекта межевания территории
Чертеж межевания территории М1:1000
ПМТ 7 12
ИП Жалнин С.Н.

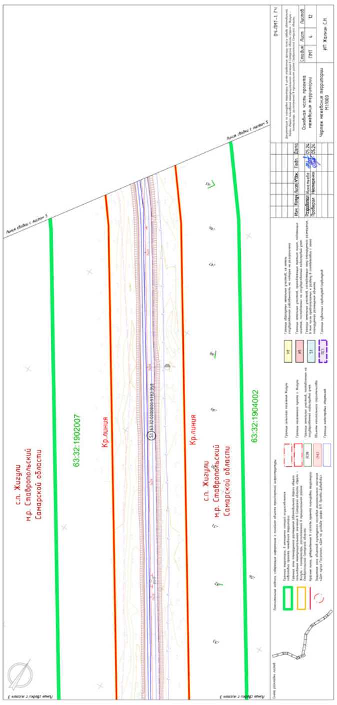
с.п. Жигули
м.р. Ставропольский
Самарской области
63:32:1902007
Кр.линия
Кр.линия
63:32:1904002
Основная часть проекта межевания территории
Чертеж межевания территории М1:1000
ИП Жалнин С.Н.

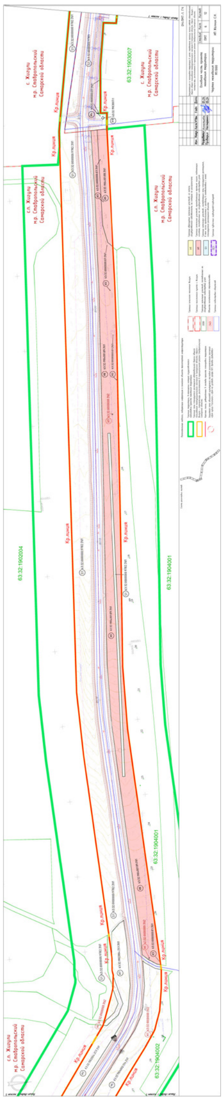
с.п. Жигули
м.р. Ставропольский
Самарской области
63:32:1903007
63:32:1903004
63:32:1903001
63:32:1904002
Кр.линия
Кр.линия
ИП Жалнин С.Н.

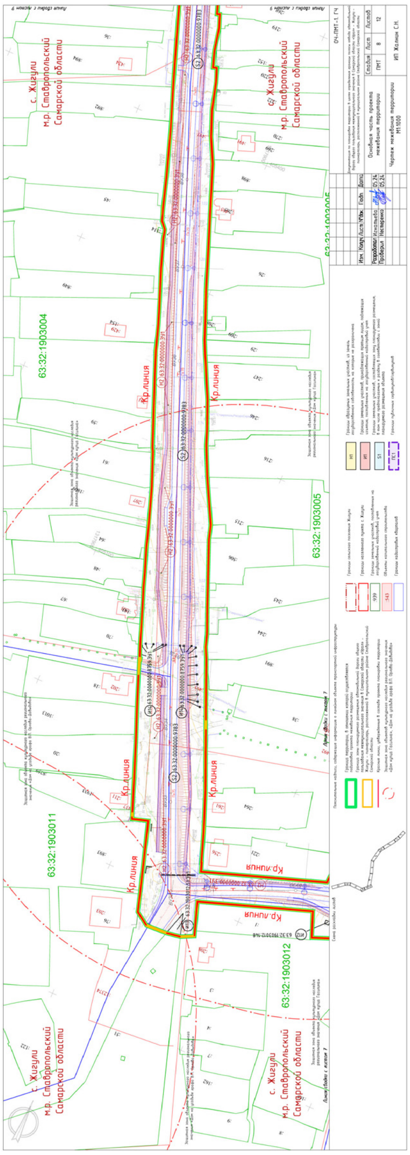
с. Жигули
м.р. Ставропольский
Самарской области
63:32:1903004
63:32:1903005
63:32:1903011
63:32:1903012
Кр.линия
Кр.линия
Основная часть проекта межевания территории
Чертеж межевания территории М1:1000
ПМТ 8 12
ИП Жалнин С.Н.

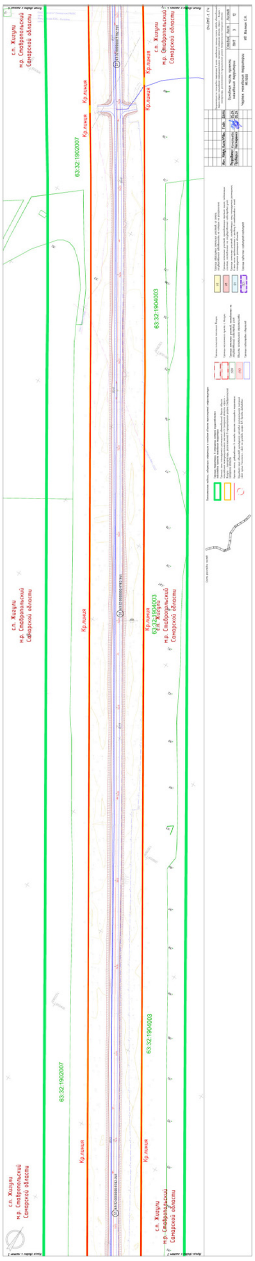
с.п. Жигули
м.р. Ставропольский
Самарской области
63:32:1902007
63:32:1904003
63:32:1904002
Кр.линия
Кр.линия
ИП Жалнин С.Н.

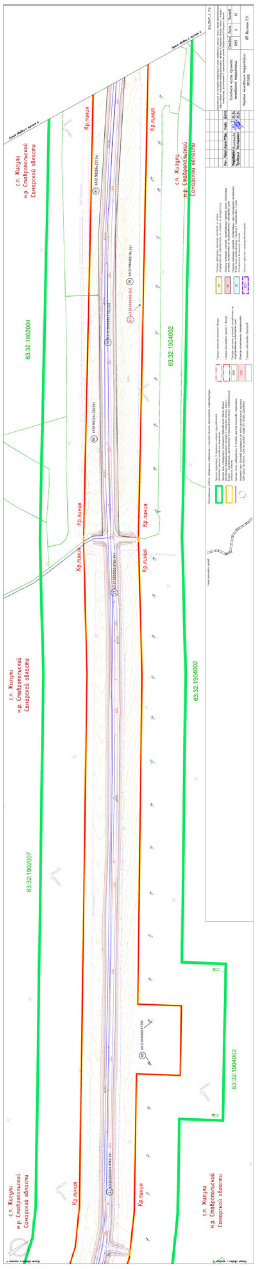
с.п. Жигули
м.р. Ставропольский
Самарской области
63:32:1902004
63:32:1902007
63:32:1904002
Кр.линия
Кр.линия
ИП Жалнин С.Н.

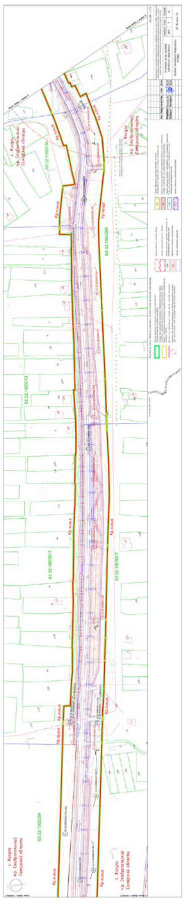
с. Жигули
м.р. Ставропольский
Самарской области
Кр.линия
Кр.линия

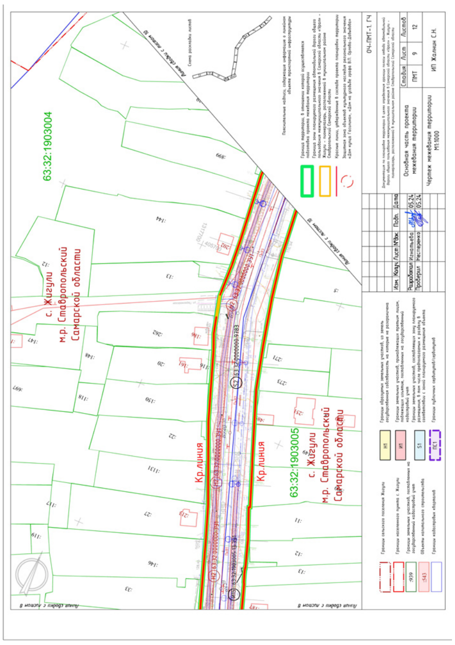
с. Жигули
м.р. Ставропольский
Самарской области
63:32:1903004
63:32:1903005
Кр.линия
Кр.линия
Основная часть проекта межевания территории
Чертеж межевания территории М1:1000
ПМТ 9 12
ИП Жалнин С.Н.

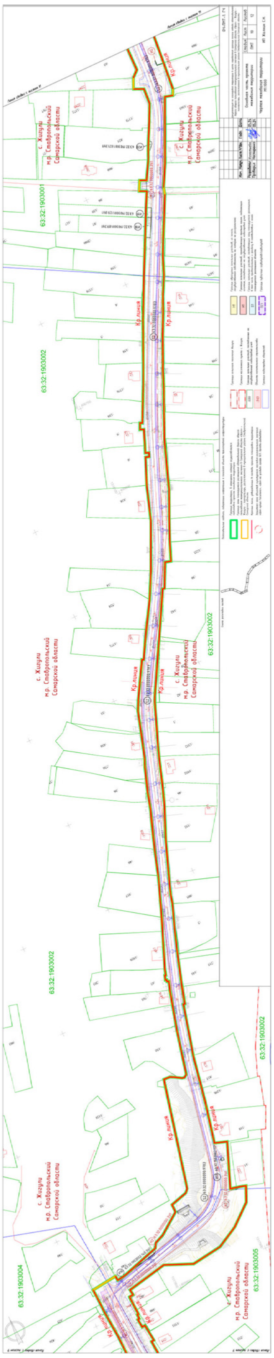

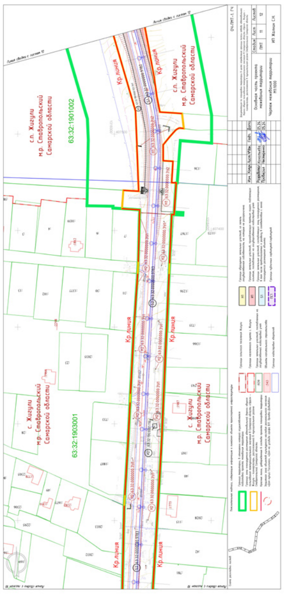
с.п. Жигули м.р. Ставропольский Самарской области
с. Жигули м.р. Ставропольский Самарской области
63:32:1901002
63:32:1903001
Кр.линия
Чертеж межевания территории М1:1000
ИП Жалнин С.Н.

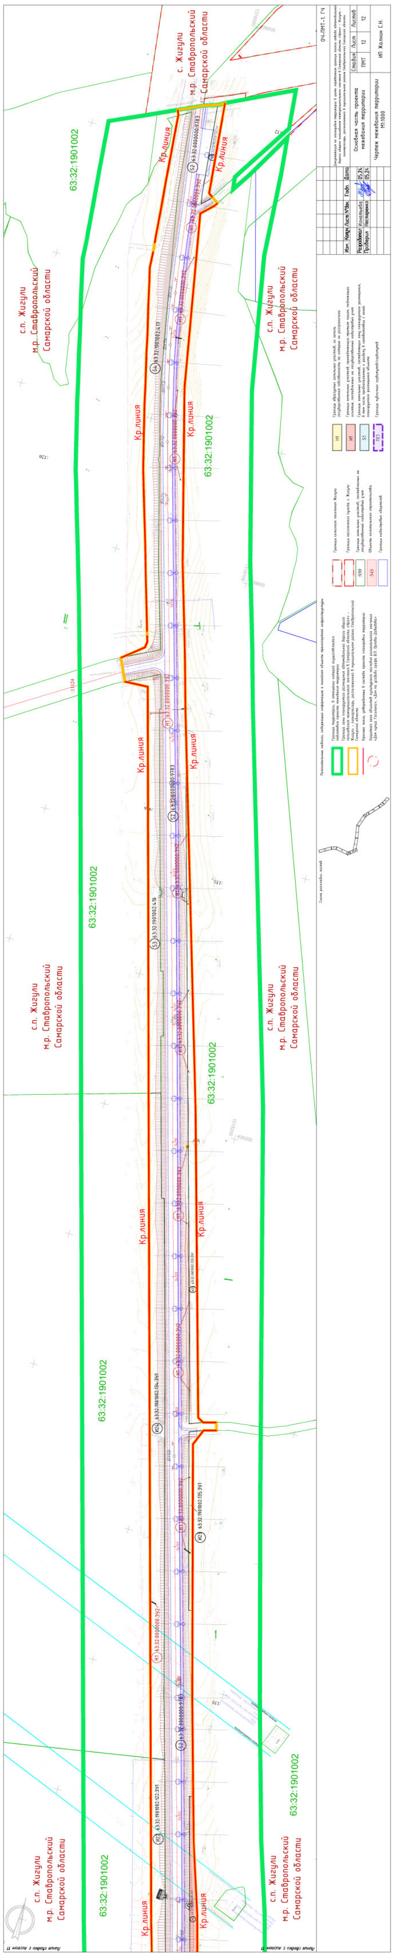
с.п. Жигули м.р. Ставропольский Самарской области
с. Жигули м.р. Ставропольский Самарской области
63:32:1901002
Кр.линия
Чертеж межевания территории М1:1000
ИП Жалнин С.Н.

Раздел 2. Проект межевания территории в целях в целях определения границы полосы отвода автомобильной дороги общего пользования межмуниципального значения в Самарской области «Урал» – Жигули – пионерлагерь, расположенной в муниципальном районе Ставропольский Самарской области

Общие положения

Проект межевания территории подготовлен в соответствии с постановлением Правительства Российской Федерации от 12.05.2017 № 564 «Об утверждении Положения о составе и содержании документации по планировке территории, предусматривающей размещение одного или нескольких линейных объектов», Законом Самарской области от 12.07.2006 № 90-ГД «О градостроительной деятельности на территории Самарской области», постановлением Правительства Самарской области от 13.12.2007 № 261 «Об утверждении Схемы территориального планирования Самарской области», постановлением Правительства Самарской области от 27.11.2013 № 677 «Об утверждении государственной программы Самарской области «Развитие транспортной системы Самарской области (2014-2025 годы)».

Проект межевания территории подготовлен Индивидуальным предпринимателем Жалниным Сергеем Николаевичем на основании приказа министерства транспорта и автомобильных дорог Самарской области от 14.03.2024 № 69 «О подготовке документации по планировке территории в целях определения границы полосы отвода автомобильной дороги общего пользования межмуниципального значения в Самарской области «Урал» – Жигули – Пионерлагерь, расположенной в муниципальном районе Ставропольский Самарской области», а также задания на разработку документации по планировке территории в целях определения границы полосы отвода автомобильной дороги общего пользования межмуниципального значения в Самарской области «Урал» – Жигули – пионерлагерь, расположенной в муниципальном районе Ставропольский Самарской области (далее – автомобильная дорога) приложенного к договору № 28-24/76

от 16.05.2024, заключенному с министерством транспорта и автомобильных дорог Самарской области.

Автомобильная дорога проходит на территории Ставропольского района Самарской области и обеспечивает связь с прилегающими населенными пунктами.

№ п/п	Муниципальное образование	Площадь зоны планируемого размещения
1	Сельское поселение Жигули Ставропольского района	435 190
2	Село Жигули сельского поселения Жигули Ставропольского района	159 090

Площадь территории, в отношении которой осуществляется подготовка проекта межевания (проектируемая территория) – 1 323 807 кв.м.

Площадь территории, применительно к которой осуществляется подготовка проекта межевания (зоны планируемого размещения автомобильной дороги (полосы отвода) – 594 328 кв.м.

Разница площадей обусловлена погрешностью стыковочных точек в сведениях Единого государственного реестра недвижимости.

Подготовка настоящего проекта межевания территории осуществляется для определения местоположения границ образуемых и изменяемых земельных участков.

Образуемые земельные участки отнесены к территории общего пользования.

Категория земель «Земли промышленности, энергетики, транспорта, связи, радиовещания, телевидения, информатики, земли для обеспечения космической деятельности, земли обороны, безопасности и земли иного специального назначения» далее в таблицах будет сокращенно указываться как «Земли промышленности».

Способ образования земельных участков «образование из земель, находящихся в государственной или муниципальной собственности» далее по тексту будет указан как «образование».

Способ образования земельных участков «раздел земельного участка с сохранением исходного земельного в измененных границах» далее по тексту будет указан как «раздел».

Настоящий проект межевания территории является основанием для проведения соответствующих кадастровых работ и внесения сведений об образуемых, изменяемых земельных участках в Единый государственный реестр недвижимости.

Таблица 1. Перечень образуемых земельных участков, расположенных в границах зоны планируемого размещения (полосы отвода) автомобильной дороги общего пользования межмуниципального значения в Самарской области «Урал» – Жигули – пионерлагерь, расположенной в муниципальном районе Ставропольский Самарской области, в том числе в отношении которых предполагается изъятие для государственных нужд

№ п/п	№ на чертеже	Кадастровый номер исходного земельного участка	Адрес исходного земельного участка	Вид собственности	Категория исходного земельного участка	Вид разрешенного использования исходного земельного участка	Площадь исходного земельного участка/ уточнения, кв.м	Способ образования	Площадь образуемого/ существующего земельного участка, кв.м	Описание местоположения образуемого/ существующего земельного участка	Условный номер образуемого земельного участка/ кадастровый номер существующего земельного участка
Сельское поселение Жигули муниципального района Ставропольский Самарской области											
Категория образуемого/существующего земельного участка «Земли промышленности»											
Вид разрешенного использования образуемого/существующего земельного участка «Автомобильный транспорт»											
1	Н1							Образование	669	Самарская область, Ставропольский район, с.п. Жигули	63:32:0000000:ЗУ2
*2	S1	63:32:0000000:9782	Самарская область, муниципальный район Ставропольский, в границах сельского поселения Жигули.	Собственность Самарской области	Земли промышленности	Под автомобильную дорогу общего пользования регионального или межмуниципального значения "Урал" - Жигули - пионерлагерь	358352,45	Раздел	357820	Самарская область, Ставропольский район, с.п. Жигули	63:32:0000000:9782:ЗУ1
3	S3	63:32:1901002:416	Российская Федерация, Самарская область, муниципальный район Ставропольский, сельское поселение Жигули	Собственность Самарской области	Земли промышленности	Автомобильный транспорт	2947	Образование	2947	Самарская область, Ставропольский район, с.п. Жигули	63:32:1901002:416
4	S4	63:32:1901002:417	Самарская область, Ставропольский р-н, с/п Жигули	Собственность Самарской области	Земли промышленности	Автомобильный транспорт	4627	Образование	4627	Самарская область, Ставропольский район, с.п. Жигули	63:32:1901002:417
5	И1	ЕЗ 63:32:0000000:61 (63:32:1902007:38, 63:32:1904003:60)	Российская Федерация, Самарская обл., р-н Ставропольский,		Земли промышленности	Под объекты энергетики	2678	Раздел	12	Самарская область, Ставропольский район, с.п. Жигули	ЕЗ 63:32:0000000:61:ЗУ1 (63:32:1902007:38, 63:32:1904003:60)
6	И2	ЕЗ 63:32:0000000:105 (63:32:1902007:5, 63:32:1904003:12)	Самарская область, р-н Ставропольский, "Газопровод-отвод к ГРС - 91 г. Жигулевск".	Собственность Российской Федерации	Земли промышленности	Для эксплуатации объектов газопровода-отвода к ГРС №91 (г. Жигулевск)	1014	Раздел	8	Самарская область, Ставропольский район, с.п. Жигули	ЕЗ 63:32:0000000:105:ЗУ1 (63:32:1902007:5, 63:32:1904003:12)
7	И3	ЕЗ 63:32:0000000:87 (63:32:1904002:39, 63:32:1904002:40, 63:32:1904001:10, 63:32:1904001:11, 63:32:1904001:12, 63:32:1904001:13, 63:32:1904001:14, 63:32:1904001:27, 63:32:1904001:9)	Самарская обл., р-н Ставропольский электросетевой комплекс ВЛ 10 КВ фидер 2 ПС "Жигули" 35/10 кВ.		Земли населенных пунктов	для размещения ВЛ10 кВ фидер 2 ПС "Жигули" 35/10 кВ	131	Раздел	1	Самарская область, Ставропольский район, с.п. Жигули	ЕЗ 63:32:0000000:87:ЗУ1 (63:32:1904002:39, 63:32:1904002:40, 63:32:1904001:10, 63:32:1904001:11, 63:32:1904001:12, 63:32:1904001:13, 63:32:1904001:14, 63:32:1904001:27, 63:32:1904001:9)
8	И5	63:32:1904002:134	Самарская обл., Ставропольский район, земли общей долевой собственности в границах колхоза "Жигули".	Частная	Земли сельскохозяйственного назначения	Для сельскохозяйственного производства	35794	Раздел	19965	Самарская область, Ставропольский район, с.п. Жигули	63:32:1904002:134:ЗУ1
9	И6	63:32:1902004:258	Самарская область, Ставропольский р-н, с/п Жигули, земельный участок расположен в северо-восточной части кадастрового квартала 63:32:1902004	Частная	Земли сельскохозяйственного назначения	Для сельскохозяйственного производства	305871	Раздел	4536	Самарская область, Ставропольский район, с.п. Жигули	63:32:1902004:258:ЗУ1
10	И7	63:32:1902004:257	Самарская область, Ставропольский р-н, с/п Жигули, земельный участок расположен в северо-восточной части кадастрового квартала 63:32:1902004	Частная собственность	Земли сельскохозяйственного назначения	Для сельскохозяйственного производства	50000	Раздел	7408	Самарская область, Ставропольский район, с.п. Жигули	63:32:1902004:257:ЗУ1
11	И8	63:32:1904001:89	Самарская обл., Ставропольский р-н, земли общей долевой собственности в границах колхоза "Жигули".	Частная собственность	Земли сельскохозяйственного назначения	Для сельскохозяйственного производства	38202	Раздел	20213	Самарская область, Ставропольский район, с.п. Жигули	63:32:1904001:89:ЗУ1
12	И9	63:32:1904001:88	Самарская обл., Ставропольский р-н, земли общей долевой собственности в границах колхоза "Жигули".	Частная собственность	Земли сельскохозяйственного назначения	Для сельскохозяйственного производства	2188636	Раздел	1842	Самарская область, Ставропольский район, с.п. Жигули	63:32:1904001:88:ЗУ1
13	И22	63:32:1901002:122	Самарская обл., Ставропольский район, земли общей долевой собственности в границах колхоза "Жигули".	Частная собственность	Земли сельскохозяйственного назначения	Для сельскохозяйственного производства	73186	Раздел	2907	Самарская область, Ставропольский район, с.п. Жигули	63:32:1901002:122:ЗУ1
14	И23	63:32:1901002:135	Самарская обл., Ставропольский район, земли общей долевой собственности в границах колхоза "Жигули".	Частная собственность	Земли сельскохозяйственного назначения	Для сельскохозяйственного производства	59391	Раздел	1122	Самарская область, Ставропольский район, с.п. Жигули	63:32:1901002:135:ЗУ1
15	И24	63:32:1901002:134	Самарская обл., Ставропольский район, земли общей долевой собственности в границах колхоза "Жигули".	Частная собственность	Земли сельскохозяйственного назначения	Для сельскохозяйственного производства	114722	Раздел	5270	Самарская область, Ставропольский район, с.п. Жигули	63:32:1901002:134:ЗУ1
16	И25	63:32:1901002:133	Самарская обл., Ставропольский район, земли общей долевой собственности в границах колхоза "Жигули".	Частная собственность	Земли сельскохозяйственного назначения	Для сельскохозяйственного производства	72311	Раздел	2243	Самарская область, Ставропольский район, с.п. Жигули	63:32:1901002:133:ЗУ1
17	И26	63:32:1901002:132	Самарская обл., Ставропольский район, земли общей долевой собственности в границах колхоза "Жигули"	Частная собственность	Земли сельскохозяйственного назначения	Для сельскохозяйственного производства	3831	Раздел	377	Самарская область, Ставропольский район, с.п. Жигули	63:32:1901002:132:ЗУ1
18	ПС1	63:32:0000000:8587 63:32:0000000:11477						Публичный сервитут	3223	Устройство примыкания автомобильной дороги общего пользования межмуниципального значения в Самарской области «Урал» – Жигули – пионерлагерь к автомобильной дороге федерального значения М-5 «Урал»	
Итого в границах сельского поселения Жигули муниципального района Ставропольский Самарской области										**435190**	
Село Жигули сельское поселение Жигули муниципального района Ставропольский Самарской области											
Категория образуемого/существующего земельного участка «Земли населенных пунктов»											
Вид разрешенного использования образуемого/существующего земельного участка «Земельные участки (территории) общего пользования»											
19	Н2							Образование	197	Самарская область, Ставропольский район, с.п. Жигули, с. Жигули	63:32:0000000:ЗУ1
20	*S2	63:32:0000000:9783	Самарская область, муниципальный район Ставропольский, в границах сельского поселения Жигули.	Собственность Самарской области	Земли населенных пунктов	Под автомобильную дорогу общего пользования регионального или межмуниципального значения "Урал" - Жигули - пионерлагерь	158925	Раздел	158442	Самарская область, Ставропольский, с.п. Жигули, с. Жигули	63:32:0000000:9783:ЗУ1
21	И4	ЕЗ 63:32:0000000:87 (63:32:1903007:10, 63:32:1903007:11, 63:32:1903007:12, 63:32:1903007:4, 63:32:1903007:5, 63:32:1903007:6, 63:32:1903007:7, 63:32:1903007:8)	Самарская обл., р-н Ставропольский электросетевой комплекс ВЛ 10 КВ фидер 2 ПС "Жигули" 35/10 кВ.		Земли населенных пунктов	для размещения ВЛ10 кВ фидер 2 ПС "Жигули" 35/10 кВ	131	Раздел	7	Самарская область, Ставропольский, с.п. Жигули, с. Жигули	ЕЗ 63:32:0000000:87:ЗУ2 (63:32:1903007:10, 63:32:1903007:11, 63:32:1903007:12, 63:32:1903007:4, 63:32:1903007:5, 63:32:1903007:6, 63:32:1903007:7, 63:32:1903007:8)
22	И10	63:32:1903007:1	Самарская область , р-н Ставропольский, с. Жигули.		Земли населенных пунктов	Под объекты энергетики	8	Образование	8	Самарская область, Ставропольский, с.п. Жигули, с. Жигули	63:32:1903007:1
23	И11	ЕЗ 63:32:0000000:144 (63:32:1903013:157 , 63:32:1903007:32)	Самарская обл., р-н Ставропольский, электросетевой комплекс ВЛ 10 В фидер3 ПС "Жигули" 35/10 кВ.		Земли населенных пунктов	для электросетевого комплекса ВЛ 10 кВ фидер 3 ПС "Жигули" 35/10 кВ	82	Раздел	1	Самарская область, Ставропольский, с.п. Жигули, с. Жигули	ЕЗ 63:32:0000000:144:ЗУ1 (63:32:1903013:157, 63:32:1903007:32)
24	И12	63:32:1903012:148	Самарская область , р-н Ставропольский, с. Жигули,		Земли населенных пунктов	для размещения КТП 100/10 Ж 113	8	Образование	8	Самарская область, Ставропольский, с.п. Жигули, с. Жигули	63:32:1903012:148
25	И13	63:32:1903012:51	Российская Федерация, Самарская область, муниципальный район Ставропольский, сельское поселение Жигули, село Жигули, улица Советская, участок		Земли населенных пунктов	Для строительства православного храма	8846	Раздел	84	Самарская область, Ставропольский, с.п. Жигули, с. Жигули	63:32:1903012:51:ЗУ1
26	И14	63:32:0000000:8759	Самарская область, Ставропольский район, с. Жигули, от дома №59 по ул. Кооперативная до ШГПР №2,4,6.	Муниципальная собственность	Земли населенных пунктов	под газопроводом низкого давления	311	Раздел	17	Самарская область, Ставропольский, с.п. Жигули, с. Жигули	63:32:0000000:8759:ЗУ1
27	И15	63:32:1903005:13	Самарская область, р-н. Ставропольский, с. Жигули, ул. Советская, д. № 76.	Частная собственность	Земли населенных пунктов	Для ведения личного подсобного хозяйства	1412	Раздел	11	Самарская область, Ставропольский, с.п. Жигули, с. Жигули	63:32:1903005:13:ЗУ1
28	И16	63:32:1903002:140	Самарская область, муниципальный район Ставропольский, сельское поселение Жигули, с. Жигули, ул. Советская, д. 98		Земли населенных пунктов	для приусадебного участка	1020	Раздел	73	Самарская область, Ставропольский, с.п. Жигули, с. Жигули	63:32:1903002:140:ЗУ1
29	И17	63:32:1903002:117	Самарская область , р-н Ставропольский, с. Жигули.		Земли населенных пунктов	для размещения КТПН 100/10 Ж 114	8	Образование	8	Самарская область, Ставропольский, с.п. Жигули, с. Жигули	63:32:1903002:117
30	И18	63:32:1903001:87	Самарская область, р-н. Ставропольский, с. Жигули, ул. Пролетарская, д. 55.	Частная собственность	Земли населенных пунктов	Для ведения личного подсобного хозяйства	1478	Раздел	122	Самарская область, Ставропольский, с.п. Жигули, с. Жигули	63:32:1903001:87:ЗУ1
31	И19	63:32:1903001:120	Самарская область, р-н. Ставропольский, с. Жигули, ул. Пролетарская, д. 57-А.	Частная собственность	Земли населенных пунктов	Для ведения личного подсобного хозяйства	1083	Раздел с измененным земельным участком	63	Самарская область, Ставропольский, с.п. Жигули, с. Жигули	63:32:1903001:120:ЗУ1

№ п/п	№ на чертеже	Кадастровый номер исходного земельного участка	Адрес исходного земельного участка	Вид собственности	Категория исходного земельного участка	Вид разрешенного использования исходного земельного участка	Площадь исходного земельного участка/ уточненная, кв.м	Способ образования	Площадь образуемого/ существующего земельного участка, кв.м	Описание местоположения образуемого/ существующего земельного участка	Условный номер образуемого земельного участка/ кадастровый номер существующего земельного участка
32	И20	63:32:1903001:821	Самарская область, Ставропольский район, село Жигули, улица Пролетарская, 61	Частная собственность	Земли населенных пунктов	для приусадебного участка	3187	Раздел с измененным земельным участком	30	Самарская область, Ставропольский, с.п. Жигули, с. Жигули	63:32:1903001:821:ЗУ1
33	И21	63:32:1903001:116	Самарская область , р-н Ставропольский, с. Жигули.		Земли населенных пунктов	для размещения КТПН 400/10 Ж 503	19	Образованный	19	Самарская область, Ставропольский, с.п. Жигули, с. Жигули	63:32:1903001:116
Итого в границах села Жигули сельского поселения Жигули муниципального района Ставропольский Самарской области									159090		
ИТОГО ВСЕГО									594280		

*S1 63:32:0000000:9782 сначала необходимо исправление реестровой ошибки

*S2 63:32:0000000:9783 сначала необходимо исправление реестровой ошибки

Таблица 2. Перечень земельных участков, поставленных на государственный кадастровый учет, подлежащих уточнению (исправлению реестровых ошибок), составляющих зону планируемого размещения автомобильной дороги общего пользования межмуниципального значения в Самарской области «Урал» – Жигули – пионерлагерь, расположенной в муниципальном районе Ставропольский Самарской области

№ п/п	№ на чертеже	Кадастровый номер исходного земельного участка	Адрес исходного земельного участка	Вид собственности	Категория исходного земельного участка	Вид разрешенного использования исходного земельного участка	Площадь исходного земельного участка, кв.м	Способ образования	Уточненная площадь земельного участка, кв.м
1	S1	63:32:0000000:9782	Самарская область, муниципальный район Ставропольский, в границах сельского поселения Жигули	Собственность Самарской области	Земли промышленности	Под автомобильную дорогу общего пользования регионального или межмуниципального значения "Урал" - Жигули - пионерлагерь	358152,45	Исправление реестровой ошибки	358523
2	S2	63:32:0000000:9783	Самарская область, муниципальный район Ставропольский, в границах сельского поселения Жигули	Собственность Самарской области	Земли населенных пунктов	Под автомобильную дорогу общего пользования регионального или межмуниципального значения "Урал" - Жигули - пионерлагерь	158925	Исправление реестровой ошибки	158442

Таблица 3. Ведомость пересечений земельных участков, принадлежащих на правах собственности третьим лицам с земельными участками, занятыми полосой отвода автомобильной дороги общего пользования межмуниципального значения в Самарской области «Урал» – Жигули – пионерлагерь, расположенной в муниципальном районе Ставропольский Самарской области, подлежащих исправлению

№ п/п	Кадастровый номер единого землепользования	Общая площадь единого землепользования, кв.м	Адрес единого землепользования	Категория единого землепользования	Вид разрешенного использования	Кадастровый номер обособленного земельного участка	Общая площадь обособленного земельного участка, кв.м	Кадастровый номер земельного участка, занятого автомобильной дорогой	Площадь пересечения, кв.м
1	63:32:0000000:127	22000902	Самарская область, р-н Ставропольский, в границах бывшего сов-за "Жигули"	Земли сельскохозяйственного назначения	Для ведения сельскохозяйственного производства	63:32:1902007:54	35675	63:32:0000000:9782	21647
						63:32:1904003:154	16921		14656
						63:32:1904003:153	22056		21045
						63:32:1904003:147	16474		6820
						63:32:1902007:53	3957		3957
						63:32:1902004:25	36346		23365

Таблица 4. Ведомость земельных участков, подлежащих образованию путем объединения

№ п/п	№	Условный номер образуемого участка	Площадь образуемого земельного участка, кв.м	Адрес образуемого земельного участка	Категория образуемого земельного участка	Вид разрешенного использования образуемого земельного участка	№ на чертеже	Условные/Кадастровые номера из которых образован земельный участок
1	О1	63:32:0000000:ЗУ1	432008	Самарская область, Ставропольский район, с.п. Жигули	Земли промышленности	Автомобильный транспорт	S1 [illegible]	63:32:0000000:9782:ЗУ1 [illegible]
2	О2	63:32:0000000:ЗУ1	159093	Самарская область, Ставропольский, с.п. Жигули, с. Жигули	Земли населенных пунктов	Земельные участки (территории) общего пользования	S2 [illegible]	63:32:0000000:9783 [illegible]

Таблица 5. Перечень публичных сервитутов

№ п/п	№ на чертеже	Кадастровый номер земельного участка	Площадь зоны действия сервитута, кв.м	Цель установления сервитута
1	ПС1	63:32:0000000:8587 63:32:0000000:11477	3223	В целях устройства примыкания автомобильной дороги общего пользования межмуниципального значения в Самарской области «Урал» – Жигули – пионерлагерь к автомобильной дороге федерального значения М-5 «Урал» (пп. 3 п. 1 ст. 39.37 ЗК РФ)

Приложение 1. Перечень координат характерных точек границ территории, применительно к которой осуществляется подготовка проекта межевания

Зона планируемого размещения		
Площадь: 594328 м^2		
Обозначение характерных точек границ	Координаты, м	
	X	У
1	401216,67	1323918,27
2	401245,35	1323908,72
3	401268,00	1323894,89
4	401289,18	1323881,63
5	401292,79	1323879,37
6	401305,75	1323867,40
7	401368,70	1323802,20
8	401405,41	1323836,17
9	401460,99	1323778,60
10	401424,28	1323744,63
11	401816,94	1323337,94
12	401831,57	1323322,67
13	401841,67	1323312,12
14	401843,39	1323310,33
15	401846,21	1323307,37
16	401856,59	1323296,50
17	401857,27	1323296,48
18	401857,30	1323295,75
19	401876,94	1323275,26
20	401896,57	1323254,75
21	401897,64	1323253,64
22	401897,62	1323253,53
23	401897,63	1323253,39
24	401897,67	1323253,23
25	401897,71	1323253,10
26	401897,78	1323252,97
27	401897,87	1323252,84
28	401897,96	1323252,72
29	401898,07	1323252,62
30	401898,22	1323252,53
31	401898,34	1323252,46
32	401898,48	1323252,42
33	401898,63	1323252,39
34	401898,78	1323252,38
35	401898,85	1323252,38
36	401916,25	1323234,27
37	401938,58	1323212,01
38	401941,45	1323209,15
39	401987,42	1323176,38
40	403005,48	1322541,35
41	403010,00	1322538,57
42	403015,45	1322535,22
43	403072,83	1322499,88
44	403261,95	1322379,99
45	403265,37	1322377,83
46	403361,84	1322316,68
47	403395,45	1322294,75
48	403407,18	1322287,10
49	403444,21	1322262,96
50	403778,41	1322044,66
51	403824,50	1322008,70
52	403859,14	1321968,46
53	403951,30	1321839,86
54	403991,34	1321869,83
55	404038,07	1321804,89
56	403998,05	1321774,91
57	404217,98	1321465,50
58	404303,23	1321335,15
59	404642,74	1320865,17
60	404666,50	1320833,90
61	404679,38	1320815,38
62	404681,80	1320811,45
63	404690,66	1320786,90
64	404695,73	1320758,08
65	404698,11	1320732,86
66	404698,12	1320732,80

Зона планируемого размещения		
Площадь: 594328 м^2		
Обозначение характерных точек границ	Координаты, м	
	X	У
67	404698,04	1320726,67
68	404685,57	1320410,98
69	404687,34	1320328,48
70	404700,32	1320174,24
71	404702,21	1320151,19
72	404722,92	1319890,83
73	404727,34	1319819,18
74	404736,86	1319617,35
75	404738,82	1319597,29
76	404739,04	1319596,22
77	404730,44	1319595,70
78	404736,47	1319534,09
79	404742,49	1319499,72
80	404746,16	1319476,98
81	404763,23	1319479,15
82	404764,56	1319472,88
83	404783,10	1319387,29
84	404800,15	1319309,06
85	404807,65	1319274,68
86	404818,69	1319223,12
87	404824,81	1319194,52
88	404829,24	1319173,84
89	404836,49	1319144,45
90	404848,23	1319089,74
91	404856,41	1319051,69
92	404880,90	1318933,84
93	404894,08	1318873,30
94	404903,21	1318832,58
95	404911,90	1318779,28
96	404919,99	1318718,19
97	404931,17	1318643,91
98	404949,79	1318509,30
99	404960,28	1318432,56
100	404964,56	1318405,83
101	404967,81	1318389,47
102	404972,01	1318374,63
103	404981,84	1318341,55
104	404989,94	1318314,82
105	404993,52	1318298,67
106	404997,44	1318260,58
107	404996,66	1318254,42
108	404996,08	1318249,89
109	404993,69	1318231,03
110	404985,61	1318187,67
111	404985,06	1318184,71
112	404974,96	1318188,12
113	404969,85	1318168,69
114	404967,65	1318169,18
115	404964,29	1318169,91
116	404962,66	1318162,68
117	404960,38	1318163,20
118	404957,60	1318150,91
119	404956,64	1318146,63
120	404955,28	1318146,43
121	404951,25	1318146,29
122	404921,85	1318061,34
123	404927,97	1318059,20
124	404927,84	1318058,93
125	404948,91	1318051,42
126	404974,72	1318041,31
127	404975,01	1318041,20
128	405029,19	1318017,52
129	405061,83	1318003,30
130	405069,45	1317999,51
131	405078,43	1317996,58
132	405095,82	1317989,07
133	405111,66	1317982,45
134	405140,07	1317970,68
135	405150,43	1317967,48
136	405180,38	1317951,50
137	405200,81	1317941,69

Зона планируемого размещения		
Площадь: 594328 м^2		
Обозначение характерных точек границ	Координаты, м	
	X	У
138	405210,53	1317937,97
139	405230,82	1317929,21
140	405255,03	1317917,01
141	405259,35	1317914,74
142	405268,98	1317910,13
143	405272,56	1317908,65
144	405277,05	1317906,83
145	405281,95	1317904,87
146	405302,09	1317896,45
147	405330,42	1317885,81
148	405349,43	1317878,39
149	405385,71	1317864,57
150	405402,84	1317855,68
151	405420,51	1317848,60
152	405439,98	1317843,14
153	405449,31	1317839,53
154	405448,50	1317836,92
155	405459,35	1317833,10
156	405476,11	1317829,50
157	405485,14	1317826,01
158	405484,37	1317824,10
159	405506,74	1317816,39
160	405507,55	1317815,85
161	405512,97	1317813,91
162	405516,73	1317812,75
163	405516,82	1317812,93
164	405533,91	1317807,14
165	405554,22	1317798,78
166	405554,66	1317799,54
167	405571,41	1317793,12
168	405580,88	1317789,41
169	405583,85	1317788,25
170	405627,31	1317771,73
171	405656,27	1317763,99
172	405687,18	1317756,53
173	405714,67	1317751,34
174	405746,13	1317747,99
175	405760,49	1317746,89
176	405760,69	1317749,83
177	405779,09	1317747,76
178	405778,81	1317744,50
179	405788,02	1317743,56
180	405788,30	1317745,45
181	405792,95	1317745,18
182	405793,08	1317746,58
183	405813,12	1317745,70
184	405813,84	1317745,76
185	405814,36	1317750,17
186	405820,31	1317749,31
187	405829,36	1317793,40
188	405825,48	1317802,68
189	405816,97	1317823,06
190	405821,64	1317856,30
191	405834,08	1317879,41
192	405853,05	1317901,92
193	405869,29	1317909,16
194	405870,78	1317904,35
195	405873,43	1317892,58
196	405874,38	1317892,95
197	405913,86	1317908,16
198	405920,74	1317910,81
199	405925,14	1317897,88
200	405959,65	1317905,43
201	405966,95	1317907,03
202	405984,35	1317910,32
203	406015,39	1317915,91
204	406019,59	1317916,75
205	406048,76	1317924,16
206	406074,15	1317930,38
207	406073,85	1317931,98
208	406095,10	1317937,96

Зона планируемого размещения		
Площадь: 594328 м^2		
Обозначение характерных точек границ	Координаты, м	
	X	У
209	406125,81	1317947,51
210	406152,35	1317956,31
211	406177,07	1317965,39
212	406185,79	1317967,53
213	406197,85	1317971,54
214	406240,00	1317986,91
215	406275,15	1318001,51
216	406294,16	1318008,37
217	406326,14	1318018,76
218	406339,85	1318023,73
219	406380,81	1318039,37
220	406386,90	1318042,15
221	406431,22	1318066,82
222	406442,67	1318073,38
223	406457,24	1318081,44
224	406486,71	1318097,71
225	406486,96	1318097,82
226	406487,61	1318098,21
227	406487,22	1318100,28
228	406512,50	1318112,69
229	406510,70	1318118,81
230	406529,89	1318126,33
231	406552,74	1318136,23
232	406581,46	1318149,44
233	406632,94	1318167,80
234	406659,26	1318179,49
235	406684,06	1318190,80
236	406702,75	1318198,61
237	406706,74	1318200,63
238	406732,61	1318212,23
239	406757,46	1318224,41
240	406772,17	1318230,95
241	406792,76	1318241,57
242	406811,59	1318249,11
243	406827,89	1318257,21
244	406828,07	1318257,29
245	406847,75	1318267,27
246	406870,38	1318279,00
247	406877,57	1318280,56
248	406900,80	1318293,33
249	406965,29	1318323,04
250	406962,92	1318331,35
251	406969,39	1318334,37
252	406978,07	1318335,15
253	406980,53	1318335,37
254	406998,91	1318337,01
255	407029,21	1318339,75
256	407091,57	1318343,60
257	407165,01	1318347,93
258	407186,83	1318349,12
259	407195,30	1318349,34
260	407416,62	1318359,24
261	407416,48	1318361,66
262	407419,21	1318361,85
263	407449,47	1318363,90
264	407449,61	1318359,22
265	407460,82	1318359,82
266	407471,70	1318360,54
267	407471,98	1318355,45
268	407472,26	1318350,43
269	407488,82	1318350,43
270	407497,25	1318357,24
271	407503,87	1318363,20
272	407504,56	1318364,11
273	407506,10	1318366,78
274	407506,27	1318367,84
275	407505,66	1318371,69
276	407521,16	1318369,91
277	407521,55	1318363,99
278	407522,69	1318346,97
279	407539,02	1318343,82

Зона планируемого размещения		
Площадь: 594328 м^2		
Обозначение характерных точек границ	Координаты, м	
	X	У
280	407559,36	1318341,02
281	407611,77	1318331,33
282	407637,06	1318324,41
283	407688,31	1318307,83
284	407721,38	1318298,42
285	407757,94	1318288,11
286	407791,84	1318278,55
287	407854,35	1318261,74
288	407973,56	1318229,66
289	407985,34	1318234,56
290	407986,69	1318239,43
291	407987,90	1318243,78
292	407993,60	1318242,13
293	407992,50	1318238,14
294	407991,00	1318232,73
295	407993,47	1318228,20
296	408214,74	1318166,02
297	408498,58	1318081,00
298	408499,03	1318080,87
299	408532,75	1318071,34
300	408539,94	1318069,32
301	408601,93	1318050,83
302	408603,72	1318050,27
303	408604,07	1318050,15
304	408604,10	1318050,27
305	408721,07	1318019,70
306	408725,54	1318018,54
307	408727,98	1318017,90
308	408856,14	1317995,18
309	408864,14	1318003,71
310	408866,77	1318005,43
311	408872,34	1317997,53
312	408882,91	1317996,63
313	408883,20	1317996,60
314	408939,99	1317991,37
315	408937,22	1317986,57
316	408934,10	1317976,75
317	408926,40	1317960,02
318	408925,92	1317958,96
319	408921,91	1317960,39
320	408920,62	1317960,47
321	408892,07	1317962,71
322	408874,08	1317964,16
323	408849,06	1317966,38
324	408831,72	1317967,81
325	408826,18	1317968,30
326	408819,59	1317968,93
327	408807,78	1317969,61
328	408797,03	1317972,07
329	408782,48	1317975,34
330	408759,91	1317980,79
331	408744,83	1317984,11
332	408723,71	1317989,15
333	408709,74	1317992,27
334	408688,75	1317997,43
335	408661,45	1318004,28
336	408655,25	1318006,17
337	408647,91	1318008,35
338	408630,17	1318013,63
339	408608,06	1318020,32
340	408586,02	1318026,81
341	408567,59	1318032,28
342	408539,14	1318040,72
343	408534,73	1318040,18
344	408522,60	1318024,91
345	408506,25	1318032,31
346	408506,99	1318049,81
347	408199,97	1318133,95
348	407621,95	1318293,23
349	407523,77	1318321,80
350	407488,20	1318323,27

Зона планируемого размещения		
Площадь: 594328 м^2		
Обозначение характерных точек границ	Координаты, м	
	X	У
351	407487,80	1318323,21
352	407440,75	1318325,09
353	407441,24	1318316,57
354	407441,70	1318309,20
355	407428,68	1318308,30
356	407422,95	1318307,89
357	407422,70	1318307,87
358	407422,58	1318309,78
359	407422,30	1318313,96
360	407422,13	1318316,58
361	407421,50	1318326,09
362	407418,55	1318326,01
363	407415,45	1318325,93
364	407415,09	1318325,92
365	407379,69	1318324,96
366	407379,33	1318324,95
367	407367,65	1318324,63
368	407355,39	1318323,98
369	407349,93	1318323,62
370	407342,42	1318323,11
371	407339,96	1318322,93
372	407307,03	1318320,72
373	407295,38	1318319,94
374	407231,06	1318316,60
375	407219,19	1318316,02
376	407214,42	1318315,77
377	407212,78	1318315,70
378	407180,04	1318314,03
379	407115,63	1318310,19
380	407040,68	1318308,44
381	407004,15	1318307,92
382	406997,95	1318300,94
383	406986,87	1318295,94
384	406982,29	1318306,25
385	406974,19	1318305,68
386	406965,50	1318305,05
387	406951,88	1318298,41
388	406949,56	1318297,28
389	406930,20	1318287,19
390	406920,18	1318282,35
391	406911,41	1318278,32
392	406892,22	1318267,34
393	406895,41	1318260,68
394	406885,07	1318255,20
395	406881,54	1318262,63
396	406866,01	1318254,52
397	406838,98	1318241,04
398	406837,65	1318240,38
399	406818,96	1318230,93
400	406800,33	1318221,50
401	406800,20	1318221,44
402	406758,27	1318200,91
403	406741,37	1318193,20
404	406737,63	1318191,38
405	406729,44	1318187,58
406	406716,17	1318181,57
407	406695,26	1318171,83
408	406678,55	1318163,61
409	406660,60	1318154,81
410	406658,00	1318153,49
411	406659,22	1318151,28
412	406652,74	1318148,29
413	406651,19	1318152,17
414	406634,82	1318145,79
415	406627,59	1318142,80
416	406626,18	1318146,56
417	406622,12	1318144,98
418	406623,46	1318141,11
419	406595,52	1318129,57
420	406559,19	1318117,53
421	406509,22	1318094,35

Зона планируемого размещения		
Площадь: 594328 м^2		
Обозначение характерных точек границ	Координаты, м	
	X	У
422	406505,59	1318092,40
423	406482,94	1318080,66
424	406482,87	1318080,62
425	406449,08	1318060,11
426	406427,21	1318047,80
427	406428,01	1318046,09
428	406390,66	1318024,36
429	406379,83	1318018,86
430	406356,77	1318012,03
431	406330,71	1318004,02
432	406322,73	1318000,52
433	406295,91	1317991,39
434	406279,28	1317986,90
435	406253,31	1317977,83
436	406237,89	1317972,60
437	406208,96	1317963,60
438	406168,40	1317948,64
439	406154,64	1317943,20
440	406116,98	1317928,43
441	406110,25	1317926,47
442	406110,58	1317925,46
443	406105,95	1317924,01
444	406105,84	1317923,96
445	406105,45	1317925,29
446	406103,69	1317924,81
447	406103,09	1317926,53
448	406094,00	1317923,65
449	406093,97	1317923,64
450	406056,45	1317913,61
451	406050,82	1317912,10
452	406004,46	1317901,47
453	406002,43	1317898,05
454	406002,96	1317895,75
455	406007,38	1317888,42
456	406009,45	1317884,39
457	406009,92	1317877,47
458	406001,31	1317875,50
459	405893,03	1317850,76
460	405889,46	1317847,37
461	405884,23	1317828,65
462	405875,71	1317828,84
463	405858,77	1317805,79
464	405854,55	1317795,77
465	405849,57	1317792,97
466	405836,84	1317751,24
467	405835,42	1317742,39
468	405835,32	1317741,80
469	405840,30	1317741,30
470	405836,95	1317713,46
471	405830,60	1317713,78
472	405821,09	1317714,24
473	405808,68	1317714,51
474	405793,42	1317715,74
475	405780,65	1317716,72
476	405757,87	1317717,29
477	405713,86	1317722,11
478	405695,96	1317723,65
479	405674,42	1317724,50
480	405671,99	1317725,15
481	405669,49	1317725,81
482	405653,06	1317730,16
483	405650,00	1317730,97
484	405639,58	1317735,39
485	405595,27	1317751,42
486	405560,81	1317766,52
487	405547,64	1317772,29
488	405545,10	1317773,42
489	405523,18	1317781,47
490	405498,39	1317790,18
491	405453,96	1317805,96
492	405427,67	1317815,42

Зона планируемого размещения		
Площадь: 594328 м^2		
Обозначение характерных точек границ	Координаты, м	
	X	У
493	405424,64	1317816,50
494	405396,77	1317827,00
495	405364,12	1317838,23
496	405342,54	1317845,10
497	405338,68	1317846,49
498	405336,24	1317847,37
499	405333,95	1317848,19
500	405329,08	1317852,45
501	405322,70	1317854,04
502	405314,90	1317856,87
503	405303,29	1317861,06
504	405282,31	1317869,27
505	405275,04	1317872,11
506	405265,02	1317875,83
507	405253,06	1317879,73
508	405248,18	1317881,32
509	405230,46	1317888,43
510	405203,25	1317899,55
511	405183,72	1317907,42
512	405181,49	1317908,76
513	405157,84	1317918,28
514	405130,35	1317927,89
515	405116,57	1317932,44
516	405100,66	1317938,41
517	405090,03	1317941,99
518	405083,38	1317944,63
519	405065,56	1317951,26
520	405052,35	1317956,17
521	405043,97	1317959,39
522	405042,82	1317959,83
523	405042,97	1317960,39
524	405041,94	1317960,66
525	405041,73	1317960,14
526	405031,93	1317963,95
527	405010,54	1317972,22
528	404992,31	1317979,61
529	404987,96	1317981,37
530	404964,20	1317990,58
531	404942,61	1317998,82
532	404936,29	1318001,29
533	404937,31	1318004,47
534	404939,81	1318012,38
535	404898,00	1318025,56
536	404889,87	1318028,13
537	404877,48	1318031,91
538	404871,21	1318041,45
539	404872,03	1318056,48
540	404873,68	1318066,75
541	404878,11	1318075,66
542	404901,43	1318067,65
543	404928,41	1318145,47
544	404926,29	1318146,21
545	404910,90	1318152,34
546	404915,83	1318164,76
547	404927,26	1318218,02
548	404934,03	1318261,32
549	404938,47	1318261,30
550	404939,44	1318303,89
551	404940,49	1318320,17
552	404940,12	1318324,33
553	404940,10	1318324,62
554	404939,95	1318326,34
555	404932,72	1318326,06
556	404921,07	1318325,17
557	404906,51	1318374,72
558	404901,45	1318401,54
559	404912,72	1318403,78
560	404919,72	1318405,57
561	404918,07	1318416,87
562	404909,84	1318462,28
563	404906,88	1318478,63

Зона планируемого размещения		
Площадь: 594328 м^2		
Обозначение характерных точек границ	Координаты, м	
	X	У
564	404903,47	1318501,74
565	404894,79	1318558,39
566	404893,86	1318565,99
567	404892,31	1318578,71
568	404888,94	1318597,55
569	404887,70	1318606,20
570	404884,10	1318628,15
571	404880,07	1318654,07
572	404877,84	1318653,57
573	404873,82	1318689,06
574	404871,63	1318706,09
575	404867,82	1318728,93
576	404863,27	1318753,55
577	404861,01	1318759,13
578	404856,81	1318780,30
579	404852,15	1318801,94
580	404852,32	1318806,53
581	404847,55	1318829,73
582	404846,21	1318835,96
583	404842,78	1318849,87
584	404841,33	1318856,82
585	404836,33	1318878,05
586	404831,43	1318904,96
587	404821,93	1318953,35
588	404820,73	1318957,11
589	404819,85	1318959,86
590	404815,44	1318988,05
591	404811,31	1319008,34
592	404802,66	1319049,59
593	404799,98	1319062,37
594	404799,51	1319066,27
595	404792,91	1319102,65
596	404789,33	1319114,65
597	404789,32	1319114,73
598	404779,54	1319155,46
599	404769,28	1319154,36
600	404763,35	1319179,87
601	404757,06	1319209,65
602	404755,90	1319215,22
603	404702,98	1319459,65
604	404673,88	1319614,05
605	404649,09	1319976,81
606	404646,71	1320011,56
607	404623,14	1320356,25
608	404624,04	1320440,24
609	404634,86	1320711,69
610	404633,47	1320727,61
611	404634,47	1320733,78
612	404632,18	1320751,69
613	404614,08	1320798,97
614	404249,45	1321302,29
615	404166,08	1321429,78
616	403809,47	1321929,65
617	403780,24	1321963,73
618	403742,66	1321992,77
619	403414,20	1322207,31
620	403365,45	1322239,09
621	403318,52	1322269,66
622	403231,76	1322326,03
623	403224,46	1322330,62
624	403221,03	1322332,79
625	403103,95	1322406,58
626	403058,63	1322434,60
627	403053,24	1322437,93
628	403038,19	1322447,22
629	401914,66	1323149,04
630	401897,97	1323164,06
631	401894,99	1323166,75
632	401892,49	1323169,01
633	401871,29	1323190,12
634	401854,84	1323207,27

Зона планируемого размещения		
Площадь: 594328 м^2		
Обозначение характерных точек границ	Координаты, м	
	X	У
635	401816,42	1323247,32
636	401809,58	1323254,50
637	401806,77	1323257,46
638	401349,10	1323734,43
639	401330,61	1323753,60
640	401279,91	1323804,33
641	401276,46	1323807,79
642	401271,32	1323812,92
643	401220,24	1323841,94
1	401216,67	1323918,27

Приложение 2. Перечень координат характерных точек границ образуемых земельных участков

Н1		
63:32:0000000:ЗУ2		
Площадь: 669 м^2		
Обозначение характерных точек границ	Координаты, м	
	X	У
1	404456,24	1321116,11
2	404457,07	1321116,69
3	404457,64	1321115,85
4	404456,82	1321115,28
1	404456,24	1321116,11
5	404614,08	1320798,97
6	404617,69	1320794,43
7	404618,24	1320793,00
8	404617,51	1320793,52
9	404616,26	1320793,29
5	404614,08	1320798,97
10	404678,40	1320815,33
11	404679,38	1320815,38
12	404679,43	1320814,39
13	404678,44	1320814,35
10	404678,40	1320815,33
14	404683,27	1320716,71
15	404684,27	1320716,76
16	404684,32	1320715,75
17	404683,31	1320715,71
14	404683,27	1320716,71
18	404706,36	1319994,80
19	404707,36	1319994,83
20	404707,40	1319993,84
21	404706,40	1319993,80
18	404706,36	1319994,80
22	407419,62	1318353,25
23	407419,21	1318361,85
24	407449,47	1318363,90
25	407449,61	1318359,22
26	407460,82	1318359,82
27	407471,70	1318360,54
28	407472,26	1318350,43
29	407419,85	1318348,26
22	407419,62	1318353,25
30	407486,83	1318328,06
31	407487,22	1318328,13
32	407488,20	1318323,27
33	407487,80	1318323,21
30	407486,83	1318328,06
34	407502,51	1318356,35
35	407507,37	1318357,02
36	407508,83	1318350,38
37	407508,39	1318350,28
38	407507,11	1318356,52
39	407502,59	1318355,90
34	407502,51	1318356,35
40	407851,70	1318234,10
41	407852,08	1318234,18
42	407853,08	1318229,54
43	407852,67	1318229,65
40	407851,70	1318234,10
44	407894,75	1318248,85
45	407895,13	1318249,00
46	407895,69	1318247,54
47	407897,14	1318243,82
48	407896,73	1318243,64
49	407895,21	1318247,67
44	407894,75	1318248,85
50	407948,87	1318233,63
51	407949,00	1318234,01
52	407949,28	1318233,91
53	407949,16	1318233,53
50	407948,87	1318233,63
54	408011,24	1318216,56

43

Н1		
63:32:0000000:ЗУ2		
Площадь: 669 м^2		
Обозначение характерных точек границ	Координаты, м	
	X	У
55	408011,36	1318216,93
56	408011,64	1318216,84
57	408011,52	1318216,46
54	408011,24	1318216,56
58	408074,02	1318199,20
59	408074,06	1318199,32
60	408074,10	1318199,34
61	408074,17	1318199,60
62	408074,46	1318199,50
63	408074,37	1318199,25
64	408074,39	1318199,21
65	408074,34	1318199,08
58	408074,02	1318199,20
66	408130,08	1318182,08
67	408130,23	1318182,52
68	408130,57	1318182,41
69	408130,42	1318181,96
66	408130,08	1318182,08
70	408185,19	1318167,51
71	408185,33	1318167,95
72	408185,68	1318167,84
73	408185,53	1318167,39
70	408185,19	1318167,51
74	408239,09	1318153,88
75	408239,23	1318154,27
76	408239,50	1318154,17
77	408239,38	1318153,80
74	408239,09	1318153,88
78	408297,18	1318138,03
79	408297,30	1318138,41
80	408297,60	1318138,31
81	408297,47	1318137,93
78	408297,18	1318138,03
82	408359,00	1318120,80
83	408359,12	1318121,19
84	408359,42	1318121,09
85	408359,29	1318120,70
82	408359,00	1318120,80
86	408409,67	1318106,80
87	408409,80	1318107,19
88	408410,08	1318107,10
89	408409,96	1318106,72
86	408409,67	1318106,80
90	408488,09	1318057,07
91	408488,20	1318057,35
92	408488,48	1318057,24
93	408488,37	1318056,96
90	408488,09	1318057,07
94	408488,58	1318055,28
95	408488,67	1318055,56
96	408489,06	1318055,42
97	408488,96	1318055,15
94	408488,58	1318055,28
98	408497,41	1318078,55
99	408498,58	1318081,00
100	408499,03	1318080,87
101	408497,82	1318078,33
98	408497,41	1318078,55
102	408661,31	1318032,67
103	408661,46	1318033,10
104	408661,82	1318032,99
105	408661,65	1318032,54
102	408661,31	1318032,67
106	408724,78	1318013,28
107	408724,92	1318013,72
108	408725,26	1318013,61
109	408725,12	1318013,17
106	408724,78	1318013,28
110	408762,41	1318001,72
111	408762,62	1318006,27

44

Н1		
63:32:0000000:ЗУ2		
Площадь: 669 м^2		
Обозначение характерных точек границ	Координаты, м	
	X	У
112	408763,08	1318006,26
113	408762,88	1318001,67
110	408762,41	1318001,72
114	408823,23	1317998,96
115	408823,26	1317999,42
116	408823,62	1317999,40
117	408823,59	1317998,93
114	408823,23	1317998,96
118	408882,87	1317996,23
119	408882,91	1317996,63
120	408883,20	1317996,60
121	408883,16	1317996,20
118	408882,87	1317996,23

Н2		
63:32:0000000:ЗУ1		
Площадь: 197 м^2		
Обозначение характерных точек границ	Координаты, м	
	X	У
1	404769,91	1319202,04
2	404770,27	1319202,10
3	404770,38	1319201,66
4	404770,02	1319201,56
1	404769,91	1319202,04
5	404817,66	1319212,34
6	404818,02	1319212,44
7	404818,13	1319211,99
8	404817,79	1319211,92
5	404817,66	1319212,34
9	404840,65	1319037,64
10	404842,21	1319042,89
11	404842,62	1319042,71
12	404841,21	1319037,85
13	404847,56	1319036,79
14	404847,49	1319036,34
9	404840,65	1319037,64
15	404852,30	1318975,96
16	404852,75	1318976,04
17	404852,82	1318975,69
18	404852,37	1318975,59
15	404852,30	1318975,96
19	404862,48	1318920,72
20	404862,92	1318920,81
21	404862,98	1318920,46
22	404862,55	1318920,36
19	404862,48	1318920,72
23	404872,82	1318867,97
24	404873,26	1318868,05
25	404873,34	1318867,71
26	404872,90	1318867,60
23	404872,82	1318867,97
27	404882,89	1318813,61
28	404883,34	1318813,70
29	404883,42	1318813,36
30	404882,97	1318813,26
27	404882,89	1318813,61
31	404893,25	1318758,66
32	404893,70	1318758,75
33	404893,78	1318758,39
34	404893,32	1318758,30
31	404893,25	1318758,66
35	404903,90	1318700,18
36	404904,35	1318700,26
37	404904,43	1318699,90
38	404903,98	1318699,82
35	404903,90	1318700,18
39	404904,92	1318025,46
40	404905,06	1318025,90
41	404909,52	1318024,73
42	404910,60	1318027,99

45

Н2		
63:32:0000000:ЗУ1		
Площадь: 197 м^2		
Обозначение характерных точек границ	Координаты, м	
	X	У
43	404911,05	1318027,85
44	404909,83	1318024,24
39	404904,92	1318025,46
45	404913,04	1318651,78
46	404913,49	1318651,86
47	404913,57	1318651,51
48	404913,11	1318651,42
45	404913,04	1318651,78
49	404919,02	1318403,40
50	404922,15	1318404,44
51	404922,29	1318404,00
52	404919,15	1318402,96
49	404919,02	1318403,40
53	404919,46	1318703,74
54	404919,91	1318703,84
55	404919,99	1318703,48
56	404919,54	1318703,41
53	404919,46	1318703,74
57	404921,89	1318060,21
58	404922,01	1318060,55
59	404922,45	1318060,40
60	404922,34	1318060,06
57	404921,89	1318060,21
61	404922,15	1318602,02
62	404922,61	1318602,09
63	404922,68	1318601,75
64	404922,23	1318601,64
61	404922,15	1318602,02
65	404928,92	1318562,64
66	404929,38	1318562,72
67	404929,45	1318562,38
68	404928,99	1318562,28
65	404928,92	1318562,64
69	404929,92	1318159,21
70	404930,28	1318159,22
71	404930,29	1318158,76
72	404929,93	1318158,75
69	404929,92	1318159,21
73	404933,74	1318016,90
74	404933,91	1318017,34
75	404938,81	1318015,58
76	404938,63	1318015,16
73	404933,74	1318016,90
77	404936,82	1318107,69
78	404936,93	1318108,03
79	404937,37	1318107,88
80	404937,26	1318107,54
77	404936,82	1318107,69
81	404937,37	1318515,46
82	404937,81	1318515,56
83	404937,89	1318515,21
84	404937,44	1318515,12
81	404937,37	1318515,46
85	404947,34	1318464,01
86	404947,77	1318464,10
87	404947,84	1318463,75
88	404947,40	1318463,65
85	404947,34	1318464,01
89	404952,94	1318159,59
90	404953,06	1318159,93
91	404953,50	1318159,78
92	404953,35	1318159,44
89	404952,94	1318159,59
93	404956,84	1318413,74
94	404957,29	1318413,84
95	404957,34	1318413,46
96	404956,90	1318413,39
93	404956,84	1318413,74
97	404967,02	1318361,60
98	404967,48	1318361,70

46

Н2		
63:32:0000000:ЗУ1		
Площадь: 197 м^2		
Обозначение характерных точек границ	Координаты, м	
	X	У
99	404967,57	1318361,36
100	404967,12	1318361,25
97	404967,02	1318361,60
101	404971,74	1318211,94
102	404971,85	1318212,28
103	404972,29	1318212,13
104	404972,18	1318211,79
101	404971,74	1318211,94
105	404973,61	1318313,49
106	404973,83	1318313,90
107	404975,05	1318313,27
108	404978,04	1318311,73
109	404977,87	1318311,32
105	404973,61	1318313,49
110	404979,25	1318266,05
111	404983,42	1318266,67
112	404982,84	1318268,57
113	404983,29	1318268,68
114	404984,63	1318264,38
115	404984,18	1318264,27
116	404983,57	1318266,22
117	404979,34	1318265,60
110	404979,25	1318266,05
118	404985,91	1318249,99
119	404986,29	1318253,46
120	404986,75	1318253,42
121	404986,37	1318249,91
118	404985,91	1318249,99
122	404995,25	1317992,45
123	404995,45	1317992,89
124	404995,79	1317992,72
125	404995,57	1317992,31
122	404995,25	1317992,45
126	405049,33	1317970,99
127	405049,51	1317971,43
128	405049,84	1317971,29
129	405049,68	1317970,86
126	405049,33	1317970,99
130	405104,49	1317949,11
131	405104,67	1317949,55
132	405105,01	1317949,41
133	405104,85	1317948,98
130	405104,49	1317949,11
134	405160,93	1317926,89
135	405161,09	1317927,32
136	405161,43	1317927,19
137	405161,26	1317926,76
134	405160,93	1317926,89
138	405215,69	1317905,19
139	405215,85	1317905,62
140	405216,19	1317905,49
141	405216,03	1317905,06
138	405215,69	1317905,19
142	405270,58	1317883,50
143	405270,75	1317883,93
144	405271,08	1317883,80
145	405270,91	1317883,37
142	405270,58	1317883,50
146	405323,11	1317862,92
147	405323,27	1317863,35
148	405323,62	1317863,22
149	405323,45	1317862,79
146	405323,11	1317862,92
150	405326,38	1317855,85
151	405326,81	1317856,00
152	405326,91	1317855,65
153	405326,49	1317855,50
150	405326,38	1317855,85
154	405377,47	1317842,20
155	405377,64	1317842,62

47

Н2		
63:32:0000000:ЗУ1		
Площадь: 197 м^2		
Обозначение характерных точек границ	Координаты, м	
	X	У
156	405377,98	1317842,49
157	405377,81	1317842,05
154	405377,47	1317842,20
158	405435,25	1317820,59
159	405435,41	1317821,02
160	405435,75	1317820,90
161	405435,58	1317820,46
158	405435,25	1317820,59
162	405491,43	1317799,58
163	405491,62	1317800,00
164	405491,95	1317799,87
165	405491,76	1317799,43
162	405491,43	1317799,58
166	405542,99	1317780,08
167	405543,13	1317780,52
168	405543,48	1317780,40
169	405543,34	1317779,96
166	405542,99	1317780,08
170	405602,58	1317757,63
171	405602,74	1317758,06
172	405603,08	1317757,94
173	405602,91	1317757,51
170	405602,58	1317757,63
174	405662,44	1317735,59
175	405662,76	1317735,90
176	405664,93	1317733,51
177	405664,59	1317733,21
174	405662,44	1317735,59
178	405712,17	1317731,31
179	405712,19	1317731,77
180	405712,55	1317731,76
181	405712,53	1317731,30
178	405712,17	1317731,31
182	405767,34	1317726,92
183	405767,36	1317727,38
184	405767,71	1317727,37
185	405767,68	1317726,91
182	405767,34	1317726,92
186	405822,87	1317722,98
187	405822,89	1317723,45
188	405823,25	1317723,43
189	405823,23	1317722,97
186	405822,87	1317722,98
190	405836,84	1317751,24
191	405841,16	1317773,14
192	405841,32	1317772,85
193	405839,43	1317763,81
194	405838,01	1317756,96
195	405837,38	1317753,01
190	405836,84	1317751,24
196	405844,65	1317789,45
197	405845,36	1317790,63
198	405849,57	1317792,97
199	405848,40	1317789,13
196	405844,65	1317789,45
200	405869,97	1317897,69
201	405870,78	1317904,35
202	405873,43	1317892,58
203	405872,17	1317892,08
200	405869,97	1317897,69
204	406881,54	1318262,63
205	406890,29	1318266,18
206	406892,22	1318267,34
207	406895,41	1318260,68
208	406885,07	1318255,20
204	406881,54	1318262,63
209	406998,35	1318336,11
210	406998,82	1318336,17
211	406999,79	1318329,71
212	407004,88	1318329,99

48

Н2		
63:32:0000000:ЗУ1		
Площадь: 197 м^2		
Обозначение характерных точек границ	Координаты, м	
	X	У
213	407004,91	1318329,53
214	406999,40	1318329,29
209	406998,35	1318336,11
215	407053,09	1318332,60
216	407053,46	1318332,61
217	407053,47	1318332,16
218	407053,10	1318332,15
215	407053,09	1318332,60
219	407100,32	1318334,96
220	407100,68	1318334,97
221	407100,70	1318334,52
222	407100,34	1318334,51
219	407100,32	1318334,96
223	407111,87	1318316,91
224	407116,71	1318317,02
225	407116,73	1318316,56
226	407112,24	1318316,46
227	407112,65	1318313,26
228	407112,19	1318313,25
223	407111,87	1318316,91
229	407152,33	1318337,41
230	407152,68	1318337,43
231	407152,70	1318336,96
232	407152,35	1318336,96
229	407152,33	1318337,41
233	407164,45	1318318,49
234	407164,80	1318318,50
235	407164,81	1318318,04
236	407164,45	1318318,03
233	407164,45	1318318,49
237	407186,83	1318349,12
238	407195,30	1318349,34
239	407193,62	1318344,70
240	407187,06	1318343,91
237	407186,83	1318349,12
241	407203,53	1318340,04
242	407203,98	1318340,14
243	407204,91	1318336,47
244	407204,45	1318336,35
241	407203,53	1318340,04
245	407205,20	1318319,67
246	407205,56	1318319,68
247	407205,57	1318319,22
248	407205,22	1318319,21
245	407205,20	1318319,67
249	407237,89	1318320,56
250	407238,25	1318320,57
251	407238,26	1318320,11
252	407237,90	1318320,10
249	407237,89	1318320,56
253	407256,48	1318342,91
254	407256,83	1318342,91
255	407256,85	1318342,46
256	407256,50	1318342,44
253	407256,48	1318342,91
257	407275,32	1318321,84
258	407275,68	1318321,85
259	407275,70	1318321,38
260	407275,33	1318321,37
257	407275,32	1318321,84
261	407306,30	1318345,53
262	407306,66	1318345,55
263	407306,68	1318345,09
264	407306,32	1318345,07
261	407306,30	1318345,53
265	407310,89	1318322,72
266	407311,25	1318322,73
267	407311,26	1318322,27
268	407310,91	1318322,25
265	407310,89	1318322,72

49

Н2		
63:32:0000000:ЗУ1		
Площадь: 197 м^2		
Обозначение характерных точек границ	Координаты, м	
	X	У
269	407344,89	1318323,93
270	407345,26	1318323,94
271	407345,27	1318323,48
272	407344,91	1318323,47
269	407344,89	1318323,93
273	407363,82	1318348,90
274	407364,17	1318348,92
275	407364,19	1318348,46
276	407363,84	1318348,45
273	407363,82	1318348,90
277	407379,31	1318325,36
278	407379,68	1318325,37
279	407379,69	1318324,96
280	407379,33	1318324,95
277	407379,31	1318325,36
281	407409,31	1318351,35
282	407409,68	1318351,37
283	407409,70	1318350,91
284	407409,33	1318350,90
281	407409,31	1318351,35
285	407415,07	1318326,32
286	407415,44	1318326,33
287	407415,45	1318325,93
288	407415,09	1318325,92
285	407415,07	1318326,32

И1		
63:32:0000000:61:ЗУ1		
Площадь: 12 м^2		
Обозначение характерных точек границ	Координаты, м	
	X	У
1	401854,86	1323294,08
2	401854,87	1323296,48
3	401857,27	1323296,48
4	401857,26	1323294,07
1	401854,86	1323294,08
5	401855,66	1323216,83
6	401858,06	1323216,82
7	401858,07	1323214,42
8	401855,67	1323214,43
5	401855,66	1323216,83

И2		
63:32:0000000:105:ЗУ1		
Площадь: 8 м^2		
Обозначение характерных точек границ	Координаты, м	
	X	У
1	401877,51	1323199,14
2	401877,53	1323199,29
3	401877,55	1323199,43
4	401877,59	1323199,57
5	401877,67	1323199,72
6	401877,74	1323199,84
7	401877,84	1323199,94
8	401877,96	1323200,04
9	401878,07	1323200,12
10	401878,20	1323200,19
11	401878,34	1323200,24
12	401878,49	1323200,27
13	401878,64	1323200,27
14	401878,78	1323200,27
15	401878,93	1323200,24
16	401879,07	1323200,19
17	401879,20	1323200,12
18	401879,33	1323200,05
19	401879,44	1323199,94
20	401879,53	1323199,84
21	401879,63	1323199,72
22	401879,68	1323199,58
23	401879,73	1323199,43

50

И2		
63:32:0000000:105:ЗУ1		
Площадь: 8 м^2		
Обозначение характерных точек границ	Координаты, м	
	X	У
24	401879,77	1323199,29
25	401879,77	1323199,14
26	401879,77	1323198,99
27	401879,73	1323198,85
28	401879,68	1323198,72
29	401879,63	1323198,59
30	401879,53	1323198,46
31	401879,44	1323198,35
32	401879,33	1323198,24
33	401879,21	1323198,17
34	401879,07	1323198,11
35	401878,93	1323198,06
36	401878,78	1323198,03
37	401878,64	1323198,01
38	401878,49	1323198,03
39	401878,34	1323198,06
40	401878,20	1323198,11
41	401878,08	1323198,17
42	401877,96	1323198,24
43	401877,84	1323198,35
44	401877,74	1323198,46
45	401877,67	1323198,59
46	401877,59	1323198,71
47	401877,55	1323198,85
48	401877,53	1323198,99
1	401877,51	1323199,14
49	401891,16	1323233,79
50	401891,17	1323233,94
51	401891,21	1323234,08
52	401891,25	1323234,22
53	401891,31	1323234,34
54	401891,41	1323234,48
55	401891,49	1323234,59
56	401891,60	1323234,69
57	401891,74	1323234,77
58	401891,87	1323234,83
59	401892,00	1323234,87
60	401892,14	1323234,91
61	401892,29	1323234,92
62	401892,44	1323234,90
63	401892,58	1323234,88
64	401892,73	1323234,82
65	401892,87	1323234,77
66	401892,98	1323234,69
67	401893,09	1323234,58
68	401893,20	1323234,48
69	401893,27	1323234,35
70	401893,34	1323234,22
71	401893,39	1323234,08
72	401893,41	1323233,94
73	401893,42	1323233,79
74	401893,42	1323233,64
75	401893,38	1323233,50
76	401893,35	1323233,36
77	401893,27	1323233,22
78	401893,19	1323233,10
79	401893,10	1323232,98
80	401892,98	1323232,89
81	401892,86	1323232,81
82	401892,72	1323232,74
83	401892,58	1323232,69
84	401892,45	1323232,67
85	401892,30	1323232,66
86	401892,15	1323232,67
87	401892,00	1323232,68
88	401891,86	1323232,75
89	401891,73	1323232,81
90	401891,60	1323232,89
91	401891,50	1323232,99
92	401891,40	1323233,10

51

И2		
63:32:0000000:105:ЗУ1		
Площадь: 8 м^2		
Обозначение характерных точек границ	Координаты, м	
	X	У
93	401891,31	1323233,21
94	401891,26	1323233,35
95	401891,20	1323233,50
96	401891,17	1323233,64
49	401891,16	1323233,79

И3		
63:32:0000000:87:ЗУ1		
Площадь: 1 м^2		
Обозначение характерных точек границ	Координаты, м	
	X	У
1	403970,64	1321840,98
2	403970,95	1321841,22
3	403971,14	1321840,97
4	403970,81	1321840,73
1	403970,64	1321840,98
5	403999,04	1321800,84
6	403999,36	1321801,09
7	403999,54	1321800,84
8	403999,21	1321800,60
5	403999,04	1321800,84
9	404697,20	1320722,57
10	404697,20	1320722,87
11	404697,59	1320722,88
12	404697,59	1320722,58
9	404697,20	1320722,57
13	404716,54	1319949,27
14	404716,95	1319949,28
15	404716,95	1319948,98
16	404716,55	1319948,97
13	404716,54	1319949,27
17	404718,00	1319890,07
18	404718,40	1319890,07
19	404718,41	1319889,77
20	404718,01	1319889,77
17	404718,00	1319890,07
21	404719,63	1319830,47
22	404719,63	1319830,77
23	404720,03	1319830,77
24	404720,03	1319830,47
21	404719,63	1319830,47
25	404721,28	1319771,19
26	404721,29	1319771,49
27	404721,69	1319771,50
28	404721,68	1319771,20
25	404721,28	1319771,19
29	404722,31	1319712,58
30	404722,31	1319712,88
31	404722,70	1319712,87
32	404722,70	1319712,57
29	404722,31	1319712,58
33	404723,75	1319656,97
34	404724,15	1319657,00
35	404724,17	1319656,70
36	404723,77	1319656,66
33	404723,75	1319656,97

И4		
63:32:0000000:87:ЗУ2		
Площадь: 7 м^2		
Обозначение характерных точек границ	Координаты, м	
	X	У
1	404725,26	1319595,50
2	404731,11	1319596,64
3	404731,19	1319596,24
4	404725,36	1319595,10
1	404725,26	1319595,50
5	404729,44	1319599,33
6	404729,64	1319599,56
7	404729,94	1319599,30

52

И4		
63:32:0000000:87:ЗУ2		
Площадь: 7 м^2		
Обозначение характерных точек границ	Координаты, м	
	X	У
8	404729,72	1319599,07
5	404729,44	1319599,33
9	404734,16	1319551,41
10	404734,54	1319551,49
11	404734,60	1319551,20
12	404734,21	1319551,11
9	404734,16	1319551,41
13	404760,22	1319437,06
14	404760,61	1319437,15
15	404760,67	1319436,84
16	404760,29	1319436,77
13	404760,22	1319437,06
17	404773,54	1319377,97
18	404773,93	1319378,05
19	404774,00	1319377,74
20	404773,59	1319377,67
17	404773,54	1319377,97
21	404786,45	1319322,52
22	404786,84	1319322,58
23	404786,89	1319322,29
24	404786,50	1319322,22
21	404786,45	1319322,52
25	404799,71	1319264,28
26	404800,10	1319264,36
27	404800,16	1319264,07
28	404799,77	1319263,99
25	404799,71	1319264,28
29	404805,31	1319240,06
30	404805,69	1319240,14
31	404807,07	1319234,43
32	404811,97	1319234,76
33	404811,98	1319234,35
34	404806,82	1319234,00
29	404805,31	1319240,06

И5		
63:32:1904002:134:ЗУ1		
Площадь: 19965 м^2		
Обозначение характерных точек границ	Координаты, м	
	X	У
1	404286,29	1321320,46
2	404295,69	1321328,57
3	404303,24	1321335,13
4	404642,74	1320865,17
5	404666,50	1320833,90
6	404679,38	1320815,38
7	404678,40	1320815,33
8	404678,44	1320814,35
9	404679,43	1320814,39
6	404679,38	1320815,38
10	404681,80	1320811,45
11	404690,66	1320786,90
12	404695,73	1320758,08
13	404698,11	1320732,89
14	404690,54	1320730,74
15	404678,13	1320722,26
16	404674,87	1320719,13
17	404674,22	1320752,09
18	404667,11	1320788,16
19	404655,70	1320808,89
20	404477,83	1321035,95
21	404361,09	1321208,01
1	404286,29	1321320,46
22	404456,24	1321116,11
23	404456,82	1321115,28
24	404457,64	1321115,85
25	404457,07	1321116,69
22	404456,24	1321116,11

И6

53

63:32:1902004:258:ЗУ1		
Площадь: 4536 м^2		
Обозначение характерных точек границ	Координаты, м	
	X	У
1	404249,47	1321302,27
2	404250,26	1321302,22
3	404262,46	1321303,97
4	404270,69	1321309,16
5	404270,90	1321309,28
6	404345,30	1321197,41
7	404425,03	1321079,91
8	404415,11	1321073,62
1	404249,47	1321302,27

И7		
63:32:1902004:257:ЗУ1		
Площадь: 7408 м^2		
Обозначение характерных точек границ	Координаты, м	
	X	У
1	404415,12	1321073,62
2	404425,03	1321079,91
3	404462,46	1321024,75
4	404631,32	1320809,21
5	404631,47	1320809,00
6	404638,77	1320799,62
7	404649,07	1320781,45
8	404655,26	1320750,05
9	404656,42	1320689,96
10	404655,47	1320662,95
11	404649,07	1320666,39
12	404637,99	1320676,93
13	404633,47	1320727,61
14	404635,71	1320741,04
15	404643,52	1320772,79
16	404635,68	1320787,12
17	404619,03	1320799,92
18	404614,07	1320798,99
1	404415,12	1321073,62
19	404616,26	1320793,28
20	404617,51	1320793,52
21	404631,02	1320783,15
22	404637,13	1320771,96
23	404632,16	1320751,74
19	404616,26	1320793,28

И8		
63:32:1904001:89:ЗУ1		
Площадь: 20213 м^2		
Обозначение характерных точек границ	Координаты, м	
	X	У
1	404664,91	1320393,57
2	404675,42	1320689,81
3	404675,01	1320710,97
4	404681,94	1320717,57
5	404693,12	1320725,23
6	404698,04	1320726,62
7	404685,57	1320410,98
8	404687,34	1320328,48
9	404700,32	1320174,24
10	404702,21	1320151,19
11	404722,92	1319890,83
12	404727,34	1319819,18
13	404729,48	1319773,87
14	404723,00	1319767,14
15	404718,66	1319743,34
16	404723,84	1319617,35
17	404715,92	1319617,34
18	404715,49	1319617,34
19	404712,79	1319693,40
20	404705,71	1319821,48
21	404688,83	1320045,55
22	404666,87	1320323,43
1	404664,91	1320393,57
23	404672,88	1320473,19
24	404698,09	1320018,75

54

И8		
63:32:1904001:89:ЗУ1		
Площадь: 20213 м^2		
Обозначение характерных точек границ	Координаты, м	
	X	У
25	404701,10	1320018,92
26	404675,89	1320473,36
23	404672,88	1320473,19
27	404683,27	1320716,71
28	404683,31	1320715,71
29	404684,32	1320715,75
30	404684,27	1320716,76
27	404683,27	1320716,71
31	404697,20	1320722,87
32	404697,20	1320722,57
33	404697,60	1320722,58
34	404697,60	1320722,88
31	404697,20	1320722,87
35	404706,36	1319994,80
36	404706,40	1319993,80
37	404707,40	1319993,84
38	404707,36	1319994,83
35	404706,36	1319994,80
39	404716,54	1319949,27
40	404716,55	1319948,97
41	404716,95	1319948,98
42	404716,95	1319949,28
39	404716,54	1319949,27
43	404717,99	1319890,08
44	404718,00	1319889,78
45	404718,41	1319889,77
46	404718,40	1319890,07
43	404717,99	1319890,08
47	404719,63	1319830,77
48	404719,63	1319830,47
49	404720,03	1319830,47
50	404720,03	1319830,77
47	404719,63	1319830,77
51	404721,28	1319771,19
52	404721,68	1319771,19
53	404721,69	1319771,50
54	404721,29	1319771,49
51	404721,28	1319771,19

И9		
63:32:1904001:88:ЗУ1		
Площадь: 1842 м^2		
Обозначение характерных точек границ	Координаты, м	
	X	У
1	404718,66	1319743,34
2	404723,00	1319767,14
3	404729,48	1319773,86
4	404736,86	1319617,37
5	404735,95	1319617,36
6	404725,94	1319617,34
7	404723,84	1319617,35
1	404718,66	1319743,34
8	404722,31	1319712,88
9	404722,31	1319712,58
10	404722,71	1319712,57
11	404722,71	1319712,87
8	404722,31	1319712,88
12	404723,75	1319656,97
13	404723,77	1319656,66
14	404724,17	1319656,70
15	404724,15	1319657,00
12	404723,75	1319656,97

И10		
63:32:1903007:1		
Площадь: 8 м^2		
Обозначение характерных точек границ	Координаты, м	
	X	У
1	404730,94	1319602,48
2	404733,07	1319600,19

55

И10		
63:32:1903007:1		
Площадь: 8 м^2		
Обозначение характерных точек границ	Координаты, м	
	X	У
3	404734,97	1319601,98
4	404732,84	1319604,26
1	404730,94	1319602,48

И11		
63:32:0000000:144:ЗУ1		
Площадь: 0 м^2		
Обозначение характерных точек границ	Координаты, м	
	X	У
1	404771,10	1319192,60
2	404771,39	1319192,66
3	404771,49	1319192,29
4	404771,19	1319192,21
1	404771,10	1319192,60
5	404819,06	1319203,81
6	404819,36	1319203,89
7	404819,45	1319203,51
8	404819,17	1319203,43
5	404819,06	1319203,81

И12		
63:32:1903012:148		
Площадь: 8 м^2		
Обозначение характерных точек границ	Координаты, м	
	X	У
1	404923,76	1318156,65
2	404926,35	1318156,46
3	404926,57	1318159,44
4	404923,98	1318159,64
1	404923,76	1318156,65

И13		
63:32:1903012:51:ЗУ1		
Площадь: 84 м^2		
Обозначение характерных точек границ	Координаты, м	
	X	У
1	404872,04	1318056,52
2	404873,68	1318066,72
3	404889,41	1318061,69
1	404872,04	1318056,52

И14		
63:32:0000000:8759:ЗУ1		
Площадь: 17 м^2		
Обозначение характерных точек границ	Координаты, м	
	X	У
1	405028,07	1318012,65
2	405028,28	1318013,62
3	405029,27	1318013,40
4	405029,05	1318012,43
1	405028,07	1318012,65
5	405030,87	1318009,96
6	405031,35	1318010,84
7	405032,23	1318010,37
8	405031,76	1318009,49
5	405030,87	1318009,96
9	405035,50	1318007,76
10	405035,92	1318008,67
11	405036,83	1318008,26
12	405036,41	1318007,34
9	405035,50	1318007,76
13	405042,15	1318004,62
14	405042,57	1318005,52
15	405043,48	1318005,09
16	405043,05	1318004,19
13	405042,15	1318004,62
17	405045,39	1317959,42
18	405045,75	1317960,35
19	405046,68	1317959,99
20	405046,32	1317959,06

56

И14		
63:32:0000000:8759:ЗУ1		
Площадь: 17 м^2		
Обозначение характерных точек границ	Координаты, м	
	X	У
17	405045,39	1317959,42
21	405048,40	1318001,52
22	405048,86	1318002,41
23	405049,75	1318001,95
24	405049,29	1318001,07
21	405048,40	1318001,52
25	405051,17	1317957,27
26	405051,54	1317958,20
27	405052,47	1317957,82
28	405052,09	1317956,89
25	405051,17	1317957,27
29	405053,66	1317959,41
30	405054,05	1317960,33
31	405054,97	1317959,95
32	405054,58	1317959,02
29	405053,66	1317959,41
33	405054,20	1317998,71
34	405054,65	1317999,60
35	405055,55	1317999,15
36	405055,09	1317998,26
33	405054,20	1317998,71
37	405055,59	1317964,48
38	405055,92	1317965,43
39	405056,85	1317965,10
40	405056,54	1317964,15
37	405055,59	1317964,48
41	405057,83	1317970,67
42	405058,19	1317971,60
43	405059,12	1317971,24
44	405058,76	1317970,31
41	405057,83	1317970,67
45	405058,71	1317972,75
46	405059,02	1317973,69
47	405059,97	1317973,38
48	405059,65	1317972,43
45	405058,71	1317972,75
49	405059,83	1317995,91
50	405060,29	1317996,79
51	405061,18	1317996,36
52	405060,74	1317995,46
49	405059,83	1317995,91
53	405062,28	1317982,16
54	405062,59	1317983,11
55	405063,55	1317982,80
56	405063,23	1317981,85
53	405062,28	1317982,16
57	405063,30	1317984,64
58	405063,68	1317985,57
59	405064,61	1317985,20
60	405064,24	1317984,27
57	405063,30	1317984,64
61	405065,35	1317989,64
62	405065,67	1317990,59
63	405066,62	1317990,27
64	405066,28	1317989,32
61	405065,35	1317989,64
65	405065,49	1317993,12
66	405065,93	1317994,02
67	405066,83	1317993,58
68	405066,39	1317992,68
65	405065,49	1317993,12

И15		
63:32:1903005:13:ЗУ1		
Площадь: 11 м^2		
Обозначение характерных точек границ	Координаты, м	
	X	У
1	405507,72	1317815,79
2	405512,97	1317813,91
3	405516,70	1317812,76

57

И15		
63:32:1903005:13:ЗУ1		
Площадь: 11 м^2		
Обозначение характерных точек границ	Координаты, м	
	X	У
4	405515,59	1317810,51
1	405507,72	1317815,79

И16		
63:32:1903002:140:ЗУ1		
Площадь: 73 м^2		
Обозначение характерных точек границ	Координаты, м	
	X	У
1	405837,38	1317753,01
2	405838,01	1317756,96
3	405839,43	1317763,81
4	405841,32	1317772,85
5	405841,16	1317773,14
6	405844,68	1317789,42
7	405845,70	1317789,34
8	405848,40	1317789,12

И17		
63:32:1903002:117		
Площадь: 8 м^2		
Обозначение характерных точек границ	Координаты, м	
	X	У
1	405904,51	1317896,70
2	405907,10	1317896,82
3	405906,96	1317900,02
4	405904,36	1317899,90
1	405904,51	1317896,70

И18		
63:32:1903001:87:ЗУ1		
Площадь: 122 м^2		
Обозначение характерных точек границ	Координаты, м	
	X	У
1	406834,51	1318244,89
2	406853,71	1318255,10
3	406856,43	1318249,75
4	406838,98	1318241,04
5	406837,65	1318240,38
1	406834,51	1318244,89

И19		
63:32:1903001:120:ЗУ1		
Площадь: 63 м^2		
Обозначение характерных точек границ	Координаты, м	
	X	У
1	406853,71	1318255,10
2	406863,29	1318259,75
3	406865,98	1318254,51
4	406856,44	1318249,75
1	406853,71	1318255,10

И20		
63:32:1903001:821:ЗУ1		
Площадь: 30 м^2		
Обозначение характерных точек границ	Координаты, м	
	X	У
1	406919,95	1318284,38
2	406923,89	1318287,86
3	406925,11	1318288,92
4	406927,39	1318289,61
5	406930,16	1318287,18
6	406920,21	1318282,36
1	406919,95	1318284,38

И21		
63:32:1903001:116		
Площадь: 19 м^2		
Обозначение характерных точек границ	Координаты, м	
	X	У
1	407195,37	1318339,81

58

И21		
63:32:1903001:116		
Площадь: 19 м^2		
Обозначение характерных точек границ	Координаты, м	
	X	У
2	407199,72	1318339,36
3	407200,17	1318343,70
4	407195,82	1318344,15
1	407195,37	1318339,81

И22		
63:32:1901002:122:ЗУ1		
Площадь: 2907 м^2		
Обозначение характерных точек границ	Координаты, м	
	X	У
1	407440,38	1318331,13
2	407472,63	1318332,45
3	407487,72	1318332,46
4	407501,38	1318332,46
5	407510,17	1318331,06
6	407535,35	1318326,22
7	407568,56	1318318,73
8	407713,72	1318278,80
9	407742,15	1318270,77
10	407740,50	1318260,56
11	407621,95	1318293,23
12	407523,77	1318321,80
13	407488,20	1318323,27
14	407487,22	1318328,13
15	407486,83	1318328,06
16	407487,80	1318323,21
17	407440,76	1318325,09
1	407440,38	1318331,13

И23		
63:32:1901002:135:ЗУ1		
Площадь: 1122 м^2		
Обозначение характерных точек границ	Координаты, м	
	X	У
1	407539,39	1318343,77
2	407559,36	1318341,02
3	407611,77	1318331,33
4	407637,06	1318324,41
5	407688,31	1318307,83
6	407721,35	1318298,43
7	407720,61	1318295,77
8	407720,55	1318295,57
9	407718,55	1318296,14
10	407660,79	1318312,02
11	407591,32	1318331,12
12	407572,93	1318336,19
1	407539,39	1318343,77
13	407853,59	1318258,87
14	407854,38	1318261,73
15	407973,56	1318229,66
16	407985,30	1318234,54
17	407981,54	1318224,45
18	407895,69	1318247,54
19	407895,13	1318249,00
20	407894,75	1318248,85
21	407895,21	1318247,67
13	407853,59	1318258,87
22	407948,87	1318233,63
23	407949,16	1318233,53
24	407949,28	1318233,91
25	407949,00	1318234,01
22	407948,87	1318233,63

И24		
63:32:1901002:134:ЗУ1		
Площадь: 5270 м^2		
Обозначение характерных точек границ	Координаты, м	
	X	У
1	407740,51	1318260,56
2	407742,15	1318270,77

59

И24
63:32:1901002:134:ЗУ1
Площадь: 5270 м²

Обозначение характерных точек границ	Координаты, м	
	X	У
3	407786,28	1318258,33
4	408046,03	1318188,47
5	408122,28	1318167,23
6	408143,93	1318161,20
7	408143,46	1318159,25
8	408164,43	1318153,41
9	408218,72	1318138,40
10	408216,18	1318129,51
11	408199,97	1318133,95
12	407853,09	1318229,54
13	407852,08	1318234,18
14	407851,70	1318234,10
15	407852,66	1318229,65
1	407740,51	1318260,56

И25
63:32:1901002:133:ЗУ1
Площадь: 2243 м²

Обозначение характерных точек границ	Координаты, м	
	X	У
1	407987,36	1318222,89
2	407987,43	1318223,08
3	407991,02	1318232,69
4	407993,47	1318228,20
5	408214,74	1318166,02
6	408497,08	1318081,45
7	408146,00	1318179,31
8	408074,37	1318199,25
9	408074,46	1318199,50
10	408074,17	1318199,60
11	408074,10	1318199,34
12	408050,78	1318205,82
1	407987,36	1318222,89
13	408011,24	1318216,56
14	408011,52	1318216,46
15	408011,64	1318216,84
16	408011,36	1318216,93
13	408011,24	1318216,56
17	408239,09	1318153,88
18	408239,38	1318153,80
19	408239,50	1318154,17
20	408239,23	1318154,27
17	408239,09	1318153,88
21	408297,18	1318138,03
22	408297,47	1318137,93
23	408297,60	1318138,31
24	408297,30	1318138,41
21	408297,18	1318138,03
25	408359,00	1318120,80
26	408359,29	1318120,70
27	408359,42	1318121,09
28	408359,12	1318121,19
25	408359,00	1318120,80
29	408409,67	1318106,80
30	408409,96	1318106,72
31	408410,08	1318107,10
32	408409,80	1318107,19
29	408409,67	1318106,80

И26
63:32:1901002:132:ЗУ1
Площадь: 377 м²

Обозначение характерных точек границ	Координаты, м	
	X	У
1	408863,18	1317993,97
2	408863,37	1317994,17
3	408867,99	1317999,11
4	408870,20	1318000,55
5	408872,34	1317997,53
6	408882,91	1317996,63

60

И26
63:32:1901002:132:ЗУ1
Площадь: 377 м²

Обозначение характерных точек границ	Координаты, м	
	X	У
7	408882,87	1317996,23
8	408883,16	1317996,20
9	408883,20	1317996,60
10	408939,99	1317991,37
11	408937,20	1317986,60
12	408869,88	1317992,78
1	408863,18	1317993,97

S1
63:32:0000000:9782:ЗУ1
Площадь: 357820 м²

Обозначение характерных точек границ	Координаты, м	
	X	У
1	404614,08	1320798,97
2	404617,69	1320794,43
3	404618,24	1320793,00
4	404631,02	1320783,15
5	404637,13	1320771,96
6	404632,18	1320751,69
7	404634,47	1320733,78
8	404635,71	1320741,04
9	404643,52	1320772,79
10	404635,68	1320787,12
11	404619,03	1320799,92
1	404614,08	1320798,97
12	401243,46	1323903,66
13	401244,62	1323876,34
14	401264,42	1323860,41
15	401277,20	1323848,46
16	401277,61	1323835,06
17	401265,07	1323846,84
18	401265,60	1323835,52
19	401268,47	1323833,64
20	401270,25	1323831,55
21	401270,86	1323819,67
22	401271,32	1323812,92
23	401276,46	1323807,79
24	401279,91	1323804,33
25	401330,61	1323753,60
26	401349,10	1323734,43
27	401806,77	1323257,46
28	401809,58	1323254,50
29	401816,42	1323247,32
30	401854,84	1323207,27
31	401871,29	1323190,12
32	401892,49	1323169,01
33	401894,99	1323166,75
34	401897,97	1323164,06
35	401914,66	1323149,04
36	403038,19	1322447,22
37	403053,24	1322437,93
38	403058,63	1322434,60
39	403103,95	1322406,58
40	403221,03	1322332,79
41	403224,46	1322330,62
42	403231,76	1322326,03
43	403318,52	1322269,66
44	403365,45	1322239,09
45	403414,20	1322207,31
46	403742,66	1321992,77
47	403780,24	1321963,73
48	403809,47	1321929,65
49	404166,08	1321429,78
50	404249,45	1321302,29
51	404250,26	1321302,22
52	404262,46	1321303,97
53	404270,69	1321309,16
54	404270,90	1321309,28
55	404345,30	1321197,41
56	404425,03	1321079,91

61

S1
63:32:0000000:9782:ЗУ1
Площадь: 357820 м²

Обозначение характерных точек границ	Координаты, м	
	X	У
57	404462,46	1321024,75
58	404631,32	1320809,21
59	404631,47	1320809,00
60	404638,77	1320799,62
61	404649,07	1320781,45
62	404655,26	1320750,05
63	404656,42	1320689,96
64	404655,47	1320662,95
65	404649,07	1320666,39
66	404637,99	1320676,93
67	404634,86	1320711,69
68	404624,04	1320440,24
69	404623,14	1320356,25
70	404646,71	1320011,56
71	404649,09	1319976,81
72	404673,88	1319614,05
73	404702,98	1319459,65
74	404755,90	1319215,22
75	404767,67	1319217,58
76	404777,56	1319219,56
77	404692,55	1319568,31
78	404687,50	1319589,06
79	404680,60	1319617,31
80	404694,77	1319617,31
81	404698,78	1319617,31
82	404706,01	1319617,30
83	404715,46	1319617,32
84	404712,79	1319693,40
85	404705,71	1319821,48
86	404688,83	1320045,55
87	404666,87	1320323,43
88	404664,91	1320393,57
89	404675,42	1320689,81
90	404675,01	1320710,97
91	404681,94	1320717,57
92	404693,12	1320725,23
93	404698,04	1320726,67
94	404698,12	1320732,80
95	404698,11	1320732,86
96	404690,54	1320730,74
97	404678,13	1320722,26
98	404674,87	1320719,13
99	404674,22	1320752,09
100	404667,11	1320788,16
101	404655,70	1320808,89
102	404477,83	1321035,95
103	404361,09	1321208,01
104	404286,29	1321320,46
105	404295,69	1321328,57
106	404303,23	1321335,15
107	404217,98	1321465,50
108	403998,05	1321774,91
109	404038,07	1321804,89
110	403991,34	1321869,83
111	403951,30	1321839,86
112	403859,14	1321968,46
113	403824,50	1322008,70
114	403778,41	1322044,66
115	403444,21	1322262,96
116	403407,18	1322287,10
117	403395,45	1322294,75
118	403361,84	1322316,68
119	403265,37	1322377,83
120	403261,95	1322379,99
121	403072,83	1322499,88
122	403015,45	1322535,22
123	403010,00	1322538,57
124	403005,48	1322541,35
125	401987,42	1323176,38
126	401941,45	1323209,15

62

S1
63:32:0000000:9782:ЗУ1
Площадь: 357820 м²

Обозначение характерных точек границ	Координаты, м	
	X	У
127	401938,58	1323212,01
128	401916,25	1323234,27
129	401898,85	1323252,38
130	401898,78	1323252,38
131	401898,63	1323252,39
132	401898,48	1323252,42
133	401898,34	1323252,46
134	401898,22	1323252,53
135	401898,07	1323252,62
136	401897,96	1323252,72
137	401897,87	1323252,84
138	401897,78	1323252,97
139	401897,71	1323253,10
140	401897,67	1323253,23
141	401897,63	1323253,39
142	401897,62	1323253,53
143	401897,64	1323253,64
144	401896,57	1323254,75
145	401876,94	1323275,26
146	401857,30	1323295,75
147	401857,26	1323294,07
148	401854,86	1323294,08
149	401854,87	1323296,48
150	401856,59	1323296,50
151	401846,21	1323307,37
152	401843,39	1323310,33
153	401841,67	1323312,12
154	401831,57	1323322,67
155	401816,94	1323337,94
156	401424,28	1323744,63
157	401460,99	1323778,60
158	401405,41	1323836,17
159	401368,70	1323802,20
160	401305,75	1323867,40
161	401292,79	1323879,37
162	401289,18	1323881,63
163	401268,00	1323894,89
164	401245,35	1323908,72
12	401243,46	1323903,66
165	403999,04	1321800,84
166	403999,36	1321801,09
167	403999,54	1321800,84
168	403999,21	1321800,60
165	403999,04	1321800,84
169	403970,64	1321840,98
170	403970,95	1321841,22
171	403971,14	1321840,97
172	403970,81	1321840,73
169	403970,64	1321840,98
173	401877,51	1323199,14
174	401877,54	1323199,29
175	401877,55	1323199,43
176	401877,59	1323199,57
177	401877,67	1323199,72
178	401877,74	1323199,84
179	401877,84	1323199,94
180	401877,96	1323200,04
181	401878,07	1323200,12
182	401878,20	1323200,19
183	401878,34	1323200,24
184	401878,49	1323200,27
185	401878,64	1323200,27
186	401878,78	1323200,27
187	401878,93	1323200,24
188	401879,07	1323200,19
189	401879,20	1323200,12
190	401879,33	1323200,05
191	401879,44	1323199,94
192	401879,53	1323199,84
193	401879,63	1323199,72

63

S1
63:32:0000000:9782:ЗУ1
Площадь: 357820 м²

Обозначение характерных точек границ	Координаты, м	
	X	У
194	401879,68	1323199,58
195	401879,73	1323199,43
196	401879,77	1323199,29
197	401879,77	1323199,14
198	401879,77	1323198,99
199	401879,73	1323198,85
200	401879,68	1323198,72
201	401879,63	1323198,59
202	401879,53	1323198,46
203	401879,44	1323198,35
204	401879,33	1323198,24
205	401879,21	1323198,17
206	401879,07	1323198,11
207	401878,93	1323198,06
208	401878,78	1323198,03
209	401878,64	1323198,01
210	401878,49	1323198,03
211	401878,34	1323198,06
212	401878,20	1323198,11
213	401878,08	1323198,17
214	401877,96	1323198,24
215	401877,84	1323198,35
216	401877,74	1323198,46
217	401877,67	1323198,59
218	401877,59	1323198,71
219	401877,55	1323198,85
220	401877,53	1323198,99
173	401877,51	1323199,14
221	401891,16	1323233,79
222	401891,17	1323233,94
223	401891,21	1323234,08
224	401891,25	1323234,22
225	401891,31	1323234,34
226	401891,41	1323234,48
227	401891,49	1323234,59
228	401891,60	1323234,69
229	401891,74	1323234,77
230	401891,87	1323234,83
231	401892,00	1323234,87
232	401892,14	1323234,91
233	401892,29	1323234,92
234	401892,44	1323234,90
235	401892,58	1323234,88
236	401892,73	1323234,82
237	401892,87	1323234,77
238	401892,98	1323234,69
239	401893,09	1323234,58
240	401893,20	1323234,48
241	401893,27	1323234,35
242	401893,34	1323234,22
243	401893,39	1323234,08
244	401893,41	1323233,94
245	401893,42	1323233,79
246	401893,42	1323233,64
247	401893,38	1323233,50
248	401893,35	1323233,36
249	401893,27	1323233,22
250	401893,19	1323233,10
251	401893,10	1323232,98
252	401892,98	1323232,89
253	401892,86	1323232,81
254	401892,72	1323232,74
255	401892,58	1323232,69
256	401892,45	1323232,67
257	401892,30	1323232,66
258	401892,15	1323232,67
259	401892,00	1323232,68
260	401891,86	1323232,75
261	401891,73	1323232,81
262	401891,60	1323232,89

64

S1
63:32:0000000:9782:ЗУ1
Площадь: 357820 м²

Обозначение характерных точек границ	Координаты, м	
	X	У
263	401891,50	1323232,99
264	401891,40	1323233,10
265	401891,31	1323233,21
266	401891,26	1323233,35
267	401891,20	1323233,50
268	401891,17	1323233,64
221	401891,16	1323233,79
269	401855,67	1323214,43
270	401855,66	1323216,83
271	401858,06	1323216,82
272	401858,07	1323214,42
269	401855,67	1323214,43
273	404672,88	1320473,19
274	404698,09	1320018,75
275	404701,10	1320018,92
276	404675,89	1320473,36
273	404672,88	1320473,19
277	407416,62	1318359,24
278	407417,66	1318341,28
279	407417,92	1318336,83
280	407418,55	1318326,01
281	407421,50	1318326,09
282	407422,13	1318316,58
283	407422,30	1318313,96
284	407422,58	1318309,78
285	407422,70	1318307,87
286	407422,95	1318307,89
287	407428,68	1318308,30
288	407441,70	1318309,20
289	407441,24	1318316,57
290	407440,75	1318325,09
291	407440,38	1318331,13
292	407472,63	1318332,45
293	407487,72	1318332,46
294	407501,38	1318332,46
295	407510,17	1318331,06
296	407535,35	1318326,22
297	407568,56	1318318,73
298	407713,72	1318278,80
299	407742,15	1318270,77
300	407786,28	1318258,33
301	408046,03	1318188,47
302	408122,28	1318167,23
303	408143,93	1318161,20
304	408143,46	1318159,25
305	408164,43	1318153,41
306	408218,72	1318138,40
307	408259,46	1318127,14
308	408260,09	1318129,05
309	408306,34	1318116,26
310	408305,63	1318114,38
311	408493,12	1318062,56
312	408493,64	1318063,72
313	408518,42	1318056,72
314	408506,25	1318032,31
315	408522,60	1318024,91
316	408536,06	1318051,73
317	408597,09	1318033,53
318	408669,53	1318014,60
319	408672,21	1318013,02
320	408674,62	1318013,27
321	408724,13	1318000,32
322	408867,47	1317974,92
323	408927,17	1317969,44
324	408921,91	1317960,39
325	408925,92	1317958,96
326	408927,71	1317962,86
327	408931,71	1317971,55
328	408934,10	1317976,75
329	408937,22	1317986,57

65

S1
63:32:0000000:9782:ЗУ1
Площадь: 357820 м²

Обозначение характерных точек границ	Координаты, м	
	X	У
330	408869,87	1317992,75
331	408863,13	1317993,95
332	408863,35	1317994,19
333	408867,97	1317999,13
334	408870,19	1318000,58
335	408866,77	1318005,42
336	408864,14	1318003,71
337	408856,14	1317995,18
338	408727,98	1318017,90
339	408725,54	1318018,54
340	408721,07	1318019,70
341	408604,10	1318050,27
342	408604,07	1318050,15
343	408603,72	1318050,27
344	408601,93	1318050,83
345	408539,94	1318069,32
346	408532,75	1318071,34
347	408499,03	1318080,87
348	408497,82	1318078,33
349	408497,41	1318078,55
350	408498,58	1318081,00
351	408145,99	1318179,28
352	408074,39	1318199,21
353	408074,34	1318199,08
354	408074,02	1318199,20
355	408074,06	1318199,32
356	408050,77	1318205,80
357	407987,32	1318222,87
358	407987,40	1318223,10
359	407991,00	1318232,73
360	407992,50	1318238,14
361	407993,60	1318242,13
362	407987,90	1318243,78
363	407986,69	1318239,43
364	407985,34	1318234,56
365	407981,56	1318224,41
366	407895,74	1318247,49
367	407897,14	1318243,82
368	407896,73	1318243,64
369	407895,18	1318247,65
370	407876,25	1318252,73
371	407856,30	1318258,10
372	407853,54	1318258,85
373	407854,35	1318261,74
374	407791,84	1318278,55
375	407721,38	1318298,42
376	407720,57	1318295,53
377	407713,85	1318297,39
378	407660,78	1318311,99
379	407619,57	1318323,32
380	407591,31	1318331,09
381	407572,92	1318336,16
382	407539,02	1318343,82
383	407522,69	1318346,97
384	407521,55	1318363,99
385	407521,16	1318369,91
386	407505,66	1318371,69
387	407506,27	1318367,84
388	407506,10	1318366,78
389	407504,56	1318364,11
390	407503,87	1318363,20
391	407497,25	1318357,24
392	407488,82	1318350,43
393	407472,26	1318350,43
394	407419,85	1318348,26
395	407419,21	1318361,85
396	407416,48	1318361,66
277	407416,62	1318359,24
397	408823,26	1317999,42
398	408823,62	1317999,40

66

S1
63:32:0000000:9782:ЗУ1
Площадь: 357820 м²

Обозначение характерных точек границ	Координаты, м	
	X	У
399	408823,59	1317998,93
400	408823,23	1317998,96
397	408823,26	1317999,42
401	408762,62	1318006,27
402	408763,08	1318006,26
403	408762,88	1318001,67
404	408762,41	1318001,72
401	408762,62	1318006,27
405	408724,92	1318013,72
406	408725,26	1318013,61
407	408725,12	1318013,17
408	408724,78	1318013,28
405	408724,92	1318013,72
409	408661,46	1318033,10
410	408661,82	1318032,99
411	408661,65	1318032,54
412	408661,31	1318032,67
409	408661,46	1318033,10
413	408185,33	1318167,95
414	408185,68	1318167,84
415	408185,53	1318167,39
416	408185,19	1318167,51
413	408185,33	1318167,95
417	408130,23	1318182,52
418	408130,57	1318182,41
419	408130,42	1318181,96
420	408130,08	1318182,08
417	408130,23	1318182,52
421	407507,37	1318357,02
422	407508,83	1318350,38
423	407508,39	1318350,28
424	407507,11	1318356,52
425	407502,59	1318355,90
426	407502,51	1318356,35
421	407507,37	1318357,02

S2
63:32:0000000:9783
Площадь: 158442 м²

Обозначение характерных точек границ	Координаты, м	
	X	У
1	407409,31	1318351,35
2	407409,33	1318350,90
3	407409,70	1318350,91
4	407409,68	1318351,37
1	407409,31	1318351,35
5	407363,82	1318348,90
6	407363,84	1318348,45
7	407364,19	1318348,46
8	407364,17	1318348,92
5	407363,82	1318348,90
9	407344,89	1318323,93
10	407344,91	1318323,47
11	407345,27	1318323,48
12	407345,26	1318323,94
9	407344,89	1318323,93
13	407310,89	1318322,72
14	407310,91	1318322,25
15	407311,26	1318322,27
16	407311,25	1318322,73
13	407310,89	1318322,72
17	407306,30	1318345,53
18	407306,32	1318345,07
19	407306,68	1318345,09
20	407306,66	1318345,55
17	407306,30	1318345,53
21	407275,32	1318321,84
22	407275,33	1318321,37
23	407275,70	1318321,38
24	407275,68	1318321,85

67

S2
63:32:0000000:9783
Площадь: 158442 м²

Обозначение характерных точек границ	Координаты, м	
	X	У
21	407275,32	1318321,84
25	407256,48	1318342,91
26	407256,50	1318342,44
27	407256,85	1318342,46
28	407256,83	1318342,91
25	407256,48	1318342,91
29	407237,89	1318320,56
30	407237,90	1318320,10
31	407238,26	1318320,11
32	407238,25	1318320,57
29	407237,89	1318320,56
33	407205,20	1318319,67
34	407205,22	1318319,21
35	407205,57	1318319,22
36	407205,56	1318319,68
33	407205,20	1318319,67
37	407203,53	1318340,04
38	407204,45	1318336,35
39	407204,91	1318336,47
40	407203,98	1318340,14
37	407203,53	1318340,04
41	407195,37	1318339,81
42	407199,72	1318339,36
43	407200,17	1318343,70
44	407195,82	1318344,15
41	407195,37	1318339,81
45	407164,45	1318318,03
46	407164,81	1318318,04
47	407164,80	1318318,50
48	407164,45	1318318,49
45	407164,45	1318318,03
49	407152,33	1318337,41
50	407152,35	1318336,96
51	407152,70	1318336,96
52	407152,68	1318337,43
49	407152,33	1318337,41
53	407111,87	1318316,91
54	407112,19	1318313,25
55	407112,65	1318313,26
56	407112,24	1318316,46
57	407116,73	1318316,56
58	407116,71	1318317,02
53	407111,87	1318316,91
59	407100,32	1318334,96
60	407100,34	1318334,51
61	407100,70	1318334,52
62	407100,68	1318334,97
59	407100,32	1318334,96
63	407053,09	1318332,60
64	407053,10	1318332,15
65	407053,47	1318332,16
66	407053,46	1318332,61
63	407053,09	1318332,60
67	406998,35	1318336,11
68	406999,40	1318329,29
69	407004,91	1318329,53
70	407004,88	1318329,99
71	406999,79	1318329,71
72	406998,82	1318336,17
67	406998,35	1318336,11
73	405904,36	1317899,90
74	405904,51	1317896,70
75	405907,10	1317896,82
76	405906,96	1317900,02
73	405904,36	1317899,90
77	405822,87	1317722,98
78	405823,23	1317722,97
79	405823,25	1317723,43
80	405822,89	1317723,45
77	405822,87	1317722,98

68

S2
63:32:0000000:9783
Площадь: 158442 м²

Обозначение характерных точек границ	Координаты, м	
	X	У
81	405767,34	1317726,92
82	405767,68	1317726,91
83	405767,71	1317727,37
84	405767,36	1317727,38
81	405767,34	1317726,92
85	405712,17	1317731,31
86	405712,53	1317731,30
87	405712,55	1317731,76
88	405712,19	1317731,77
85	405712,17	1317731,31
89	405662,44	1317735,59
90	405664,59	1317733,21
91	405664,93	1317733,51
92	405662,76	1317735,90
89	405662,44	1317735,59
93	405602,58	1317757,63
94	405602,91	1317757,51
95	405603,08	1317757,94
96	405602,74	1317758,06
93	405602,58	1317757,63
97	405542,99	1317780,08
98	405543,34	1317779,96
99	405543,48	1317780,40
100	405543,13	1317780,52
97	405542,99	1317780,08
101	405491,43	1317799,58
102	405491,76	1317799,43
103	405491,95	1317799,87
104	405491,62	1317800,00
101	405491,43	1317799,58
105	405435,25	1317820,59
106	405435,58	1317820,46
107	405435,75	1317820,90
108	405435,41	1317821,02
105	405435,25	1317820,59
109	405377,47	1317842,20
110	405377,81	1317842,05
111	405377,98	1317842,49
112	405377,64	1317842,62
109	405377,47	1317842,20
113	405326,38	1317855,85
114	405326,49	1317855,50
115	405326,91	1317855,65
116	405326,81	1317856,00
113	405326,38	1317855,85
117	405323,11	1317862,92
118	405323,45	1317862,79
119	405323,62	1317863,22
120	405323,27	1317863,35
117	405323,11	1317862,92
121	405270,58	1317883,50
122	405270,91	1317883,37
123	405271,08	1317883,80
124	405270,75	1317883,93
121	405270,58	1317883,50
125	405215,69	1317905,19
126	405216,03	1317905,06
127	405216,19	1317905,49
128	405215,85	1317905,62
125	405215,69	1317905,19
129	405160,93	1317926,89
130	405161,26	1317926,76
131	405161,43	1317927,19
132	405161,09	1317927,32
129	405160,93	1317926,89
133	405104,49	1317949,11
134	405104,85	1317948,98
135	405105,01	1317949,41
136	405104,67	1317949,55
133	405104,49	1317949,11

69

S2
63:32:0000000:9783
Площадь: 158442 м²

Обозначение характерных точек границ	Координаты, м	
	X	У
137	405065,49	1317993,12
138	405066,39	1317992,68
139	405066,83	1317993,58
140	405065,93	1317994,02
137	405065,49	1317993,12
141	405065,35	1317989,64
142	405066,28	1317989,32
143	405066,62	1317990,27
144	405065,67	1317990,59
141	405065,35	1317989,64
145	405063,30	1317984,64
146	405064,24	1317984,27
147	405064,61	1317985,20
148	405063,68	1317985,57
145	405063,30	1317984,64
149	405062,28	1317982,16
150	405063,23	1317981,85
151	405063,55	1317982,80
152	405062,59	1317983,11
149	405062,28	1317982,16
153	405059,83	1317995,91
154	405060,74	1317995,46
155	405061,18	1317996,36
156	405060,29	1317996,79
153	405059,83	1317995,91
157	405058,71	1317972,75
158	405059,65	1317972,43
159	405059,97	1317973,38
160	405059,02	1317973,69
157	405058,71	1317972,75
161	405057,83	1317970,67
162	405058,76	1317970,31
163	405059,12	1317971,24
164	405058,19	1317971,60
161	405057,83	1317970,67
165	405055,59	1317964,48
166	405056,54	1317964,15
167	405056,85	1317965,10
168	405055,92	1317965,43
165	405055,59	1317964,48
169	405054,20	1317998,71
170	405055,09	1317998,26
171	405055,55	1317999,15
172	405054,65	1317999,60
169	405054,20	1317998,71
173	405053,66	1317959,41
174	405054,58	1317959,02
175	405054,97	1317959,95
176	405054,05	1317960,33
173	405053,66	1317959,41
177	405051,17	1317957,27
178	405052,09	1317956,89
179	405052,47	1317957,82
180	405051,54	1317958,20
177	405051,17	1317957,27
181	405049,33	1317970,99
182	405049,68	1317970,86
183	405049,84	1317971,29
184	405049,51	1317971,43
181	405049,33	1317970,99
185	405048,40	1318001,52
186	405049,29	1318001,07
187	405049,75	1318001,95
188	405048,86	1318002,41
185	405048,40	1318001,52
189	405045,39	1317959,42
190	405046,32	1317959,06
191	405046,68	1317959,99
192	405045,75	1317960,35
189	405045,39	1317959,42

70

S2
63:32:0000000:9783
Площадь: 158442 м²

Обозначение характерных точек границ	Координаты, м	
	X	У
193	405042,15	1318004,62
194	405043,05	1318004,19
195	405043,48	1318005,09
196	405042,57	1318005,52
193	405042,15	1318004,62
197	405035,50	1318007,76
198	405036,41	1318007,34
199	405036,83	1318008,26
200	405035,92	1318008,67
197	405035,50	1318007,76
201	405030,87	1318009,96
202	405031,76	1318009,49
203	405032,23	1318010,37
204	405031,35	1318010,84
201	405030,87	1318009,96
205	405028,07	1318012,65
206	405029,05	1318012,43
207	405029,27	1318013,40
208	405028,28	1318013,62
205	405028,07	1318012,65
209	404995,25	1317992,45
210	404995,57	1317992,31
211	404995,79	1317992,72
212	404995,45	1317992,89
209	404995,25	1317992,45
213	404985,91	1318249,99
214	404986,37	1318249,91
215	404986,75	1318253,42
216	404986,29	1318253,46
213	404985,91	1318249,99
217	404979,25	1318266,05
218	404979,34	1318265,60
219	404983,57	1318266,22
220	404984,18	1318264,27
221	404984,63	1318264,38
222	404983,29	1318268,68
223	404982,84	1318268,57
224	404983,42	1318266,67
217	404979,25	1318266,05
225	404973,61	1318313,49
226	404977,87	1318311,32
227	404978,04	1318311,73
228	404975,05	1318313,27
229	404973,83	1318313,90
225	404973,61	1318313,49
230	404971,74	1318211,94
231	404972,18	1318211,79
232	404972,29	1318212,13
233	404971,85	1318212,28
230	404971,74	1318211,94
234	404967,02	1318361,60
235	404967,12	1318361,25
236	404967,57	1318361,36
237	404967,48	1318361,70
234	404967,02	1318361,60
238	404956,84	1318413,74
239	404956,90	1318413,39
240	404957,34	1318413,46
241	404957,29	1318413,84
238	404956,84	1318413,74
242	404952,94	1318159,59
243	404953,35	1318159,44
244	404953,50	1318159,78
245	404953,06	1318159,93
242	404952,94	1318159,59
246	404947,34	1318464,01
247	404947,40	1318463,65
248	404947,84	1318463,75
249	404947,77	1318464,10
246	404947,34	1318464,01

71

S2
63:32:0000000:9783
Площадь: 158442 м²

Обозначение характерных точек границ	Координаты, м	
	X	У
250	404937,37	1318515,46
251	404937,44	1318515,12
252	404937,89	1318515,21
253	404937,81	1318515,56
250	404937,37	1318515,46
254	404936,82	1318107,69
255	404937,26	1318107,54
256	404937,37	1318107,88
257	404936,93	1318108,03
254	404936,82	1318107,69
258	404933,74	1318016,90
259	404938,63	1318015,16
260	404938,81	1318015,58
261	404933,91	1318017,34
258	404933,74	1318016,90
262	404929,92	1318159,21
263	404929,93	1318158,75
264	404930,29	1318158,76
265	404930,28	1318159,22
262	404929,92	1318159,21
266	404928,92	1318562,64
267	404928,99	1318562,28
268	404929,45	1318562,38
269	404929,38	1318562,72
266	404928,92	1318562,64
270	404923,76	1318156,65
271	404926,35	1318156,46
272	404926,57	1318159,44
273	404923,98	1318159,64
270	404923,76	1318156,65
274	404922,15	1318602,02
275	404922,23	1318601,64
276	404922,68	1318601,75
277	404922,61	1318602,09
274	404922,15	1318602,02
278	404921,89	1318060,21
279	404922,34	1318060,06
280	404922,45	1318060,40
281	404922,01	1318060,55
278	404921,89	1318060,21
282	404919,46	1318703,74
283	404919,54	1318703,41
284	404919,99	1318703,48
285	404919,91	1318703,84
282	404919,46	1318703,74
286	404919,02	1318403,40
287	404919,15	1318402,96
288	404922,29	1318404,00
289	404922,15	1318404,44
286	404919,02	1318403,40
290	404913,04	1318651,78
291	404913,11	1318651,42
292	404913,57	1318651,51
293	404913,49	1318651,86
290	404913,04	1318651,78
294	404904,92	1318025,46
295	404909,83	1318024,24
296	404911,05	1318027,85
297	404910,60	1318027,99
298	404909,52	1318024,73
299	404905,06	1318025,90
294	404904,92	1318025,46
300	404903,90	1318700,18
301	404903,98	1318699,82
302	404904,43	1318699,90
303	404904,35	1318700,26
300	404903,90	1318700,18
304	404893,25	1318758,66
305	404893,32	1318758,30
306	404893,78	1318758,39

72

S2
63:32:0000000:9783
Площадь: 158442 м²

Обозначение характерных точек границ	Координаты, м	
	X	У
307	404893,70	1318758,75
304	404893,25	1318758,66
308	404882,89	1318813,61
309	404882,97	1318813,26
310	404883,42	1318813,36
311	404883,34	1318813,70
308	404882,89	1318813,61
312	404872,82	1318867,97
313	404872,90	1318867,60
314	404873,34	1318867,71
315	404873,26	1318868,05
312	404872,82	1318867,97
316	404862,48	1318920,72
317	404862,55	1318920,36
318	404862,98	1318920,46
319	404862,92	1318920,81
316	404862,48	1318920,72
320	404852,30	1318975,96
321	404852,37	1318975,59
322	404852,82	1318975,69
323	404852,75	1318976,04
320	404852,30	1318975,96
324	404840,65	1319037,64
325	404847,49	1319036,34
326	404847,56	1319036,79
327	404841,21	1319037,85
328	404842,62	1319042,71
329	404842,21	1319042,89
324	404840,65	1319037,64
330	404819,06	1319203,81
331	404819,17	1319203,43
332	404819,45	1319203,51
333	404819,36	1319203,89
330	404819,06	1319203,81
334	404817,66	1319212,34
335	404817,79	1319211,92
336	404818,13	1319211,99
337	404818,02	1319212,44
334	404817,66	1319212,34
338	404805,31	1319240,06
339	404806,82	1319234,00
340	404811,98	1319234,35
341	404811,97	1319234,76
342	404807,07	1319234,43
343	404805,69	1319240,14
338	404805,31	1319240,06
344	404799,71	1319264,28
345	404799,77	1319263,99
346	404800,16	1319264,07
347	404800,10	1319264,36
344	404799,71	1319264,28
348	404786,45	1319322,52
349	404786,50	1319322,22
350	404786,89	1319322,29
351	404786,84	1319322,58
348	404786,45	1319322,52
352	404773,54	1319377,97
353	404773,59	1319377,67
354	404774,00	1319377,74
355	404773,93	1319378,05
352	404773,54	1319377,97
356	404771,10	1319192,60
357	404771,19	1319192,21
358	404771,49	1319192,29
359	404771,39	1319192,66
356	404771,10	1319192,60
360	404769,91	1319202,04
361	404770,02	1319201,56
362	404770,38	1319201,66
363	404770,27	1319202,10

73

S2
63:32:0000000:9783
Площадь: 158442 м²

Обозначение характерных точек границ	Координаты, м	
	X	У
360	404769,91	1319202,04
364	404760,22	1319437,06
365	404760,29	1319436,77
366	404760,67	1319436,84
367	404760,61	1319437,15
364	404760,22	1319437,06
368	404734,16	1319551,41
369	404734,21	1319551,11
370	404734,60	1319551,20
371	404734,54	1319551,49
368	404734,16	1319551,41
372	404730,94	1319602,48
373	404733,07	1319600,19
374	404734,97	1319601,98
375	404732,84	1319604,26
372	404730,94	1319602,48
376	404729,44	1319599,33
377	404729,72	1319599,07
378	404729,94	1319599,30
379	404729,64	1319599,56
376	404729,44	1319599,33
380	404725,26	1319595,50
381	404725,36	1319595,10
382	404731,19	1319596,24
383	404731,11	1319596,64
380	404725,26	1319595,50
384	404680,60	1319617,31
385	404706,01	1319617,30
386	404715,46	1319617,32
387	404723,84	1319617,35
388	404725,94	1319617,34
389	404736,86	1319617,35
390	404738,82	1319597,29
391	404739,04	1319596,22
392	404730,44	1319595,70
393	404736,47	1319534,09
394	404742,49	1319499,72
395	404746,16	1319476,98
396	404763,23	1319479,15
397	404764,56	1319472,88
398	404783,10	1319387,29
399	404800,15	1319309,06
400	404807,65	1319274,68
401	404818,69	1319223,12
402	404824,81	1319194,52
403	404829,24	1319173,84
404	404836,49	1319144,45
405	404848,23	1319089,74
406	404856,41	1319051,69
407	404880,90	1318933,84
408	404894,08	1318873,30
409	404903,21	1318832,58
410	404911,90	1318779,28
411	404919,99	1318718,19
412	404931,17	1318643,91
413	404949,79	1318509,30
414	404960,28	1318432,56
415	404964,56	1318405,83
416	404967,81	1318389,47
417	404972,01	1318374,63
418	404981,84	1318341,55
419	404989,94	1318314,82
420	404993,52	1318298,67
421	404997,44	1318260,58
422	404996,66	1318254,42
423	404996,08	1318249,89
424	404993,69	1318231,03
425	404985,61	1318187,67
426	404985,06	1318184,71
427	404974,96	1318188,12

74

S2
63:32:0000000:9783
Площадь: 158442 м²

Обозначение характерных точек границ	Координаты, м	
	X	У
428	404969,85	1318168,69
429	404967,65	1318169,18
430	404964,29	1318169,91
431	404962,66	1318162,68
432	404960,38	1318163,20
433	404957,60	1318150,91
434	404956,64	1318146,63
435	404955,28	1318146,43
436	404951,25	1318146,29
437	404921,85	1318061,34
438	404927,97	1318059,20
439	404927,84	1318058,93
440	404948,91	1318051,42
441	404974,72	1318041,31
442	404975,01	1318041,20
443	405029,19	1318017,52
444	405061,83	1318003,30
445	405069,45	1317999,51
446	405078,43	1317996,58
447	405095,82	1317989,07
448	405111,66	1317982,45
449	405140,07	1317970,68
450	405150,43	1317967,48
451	405180,38	1317951,50
452	405200,81	1317941,69
453	405210,53	1317937,97
454	405230,82	1317929,21
455	405255,03	1317917,01
456	405259,35	1317914,74
457	405268,98	1317910,13
458	405272,56	1317908,65
459	405277,05	1317906,83
460	405281,95	1317904,87
461	405302,09	1317896,45
462	405330,42	1317885,81
463	405349,43	1317878,39
464	405385,71	1317864,57
465	405402,84	1317855,68
466	405420,51	1317848,60
467	405439,98	1317843,14
468	405449,31	1317839,53
469	405448,50	1317836,92
470	405459,35	1317833,10
471	405476,11	1317829,50
472	405485,14	1317826,01
473	405484,37	1317824,10
474	405506,74	1317816,39
475	405515,60	1317810,47
476	405516,82	1317812,93
477	405533,91	1317807,14
478	405554,22	1317798,78
479	405554,66	1317799,54
480	405571,41	1317793,12
481	405580,88	1317789,41
482	405583,85	1317788,25
483	405627,31	1317771,73
484	405656,27	1317763,99
485	405687,18	1317756,53
486	405714,67	1317751,34
487	405746,13	1317747,99
488	405760,49	1317746,89
489	405760,69	1317749,83
490	405779,09	1317747,76
491	405778,81	1317744,50
492	405788,02	1317743,56
493	405788,30	1317745,45
494	405792,95	1317745,18
495	405793,08	1317746,58
496	405813,12	1317745,70
497	405813,84	1317745,76

75

S2
63:32:0000000:9783
Площадь: 158442 м²

Обозначение характерных точек границ	Координаты, м	
	X	У
498	405814,36	1317750,17
499	405820,31	1317749,31
500	405829,36	1317793,40
501	405825,48	1317802,68
502	405816,97	1317823,06
503	405821,64	1317856,30
504	405834,08	1317879,41
505	405853,05	1317901,92
506	405869,29	1317909,16
507	405870,78	1317904,35
508	405869,97	1317897,69
509	405872,17	1317892,08
510	405874,38	1317892,95
511	405913,86	1317908,16
512	405920,74	1317910,81
513	405925,14	1317897,88
514	405959,65	1317905,43
515	405966,95	1317907,03
516	405984,35	1317910,32
517	406015,39	1317915,91
518	406019,59	1317916,75
519	406048,76	1317924,16
520	406074,15	1317930,38
521	406073,85	1317931,98
522	406095,10	1317937,96
523	406125,81	1317947,51
524	406152,35	1317956,31
525	406177,07	1317965,39
526	406185,79	1317967,53
527	406197,85	1317971,54
528	406240,00	1317986,91
529	406275,15	1318001,51
530	406294,16	1318008,37
531	406326,14	1318018,76
532	406339,85	1318023,73
533	406380,81	1318039,37
534	406386,90	1318042,15
535	406431,22	1318066,82
536	406442,67	1318073,38
537	406457,24	1318081,44
538	406486,71	1318097,71
539	406486,96	1318097,82
540	406487,61	1318098,21
541	406487,22	1318100,28
542	406512,50	1318112,69
543	406510,70	1318118,81
544	406529,89	1318126,33
545	406552,74	1318136,23
546	406581,46	1318149,44
547	406632,94	1318167,80
548	406659,26	1318179,49
549	406684,06	1318190,80
550	406702,75	1318198,61
551	406706,74	1318200,63
552	406732,61	1318212,23
553	406757,46	1318224,41
554	406772,17	1318230,95
555	406792,76	1318241,57
556	406811,59	1318249,11
557	406827,89	1318257,21
558	406828,07	1318257,29
559	406847,75	1318267,27
560	406870,38	1318279,00
561	406877,57	1318280,56
562	406900,80	1318293,33
563	406965,29	1318323,04
564	406962,92	1318331,35
565	406969,39	1318334,37
566	406978,07	1318335,15
567	406980,53	1318335,37

76

S2
63:32:0000000:9783
Площадь: 158442 м²

Обозначение характерных точек границ	Координаты, м	
	X	У
568	406998,91	1318337,01
569	407029,21	1318339,75
570	407091,57	1318343,60
571	407165,01	1318347,93
572	407186,83	1318349,12
573	407187,06	1318343,91
574	407193,62	1318344,70
575	407195,30	1318349,34
576	407416,62	1318359,24
577	407417,66	1318341,28
578	407417,92	1318336,83
579	407418,55	1318326,01
580	407415,45	1318325,93
581	407415,44	1318326,33
582	407415,07	1318326,32
583	407415,09	1318325,92
584	407379,69	1318324,96
585	407379,68	1318325,37
586	407379,31	1318325,36
587	407379,33	1318324,95
588	407367,65	1318324,63
589	407355,39	1318323,98
590	407349,93	1318323,62
591	407342,42	1318323,11
592	407339,96	1318322,93
593	407307,03	1318320,72
594	407295,38	1318319,94
595	407231,06	1318316,60
596	407219,19	1318316,02
597	407214,42	1318315,77
598	407212,78	1318315,70
599	407180,04	1318314,03
600	407115,63	1318310,19
601	407040,68	1318308,44
602	407004,15	1318307,92
603	406997,95	1318300,94
604	406986,87	1318295,94
605	406982,29	1318306,25
606	406974,19	1318305,68
607	406965,50	1318305,05
608	406951,88	1318298,41
609	406949,56	1318297,28
610	406930,20	1318287,19
611	406930,17	1318287,18
612	406927,39	1318289,61
613	406925,11	1318288,92
614	406919,95	1318284,38
615	406920,20	1318282,36
616	406920,18	1318282,35
617	406911,41	1318278,32
618	406892,22	1318267,34
619	406890,29	1318266,18
620	406881,54	1318262,63
621	406865,99	1318254,51
622	406863,29	1318259,75
623	406853,71	1318255,10
624	406834,51	1318244,89
625	406837,65	1318240,38
626	406818,96	1318230,93
627	406800,33	1318221,50
628	406800,20	1318221,44
629	406758,27	1318200,91
630	406741,37	1318193,20
631	406737,63	1318191,38
632	406729,44	1318187,58
633	406716,17	1318181,57
634	406695,26	1318171,83
635	406678,55	1318163,61
636	406660,60	1318154,81
637	406658,00	1318153,49

77

S2
63:32:0000000:9783
Площадь: 158442 м²

Обозначение характерных точек границ	Координаты, м	
	X	У
638	406659,22	1318151,28
639	406652,74	1318148,29
640	406651,19	1318152,17
641	406634,82	1318145,79
642	406627,59	1318142,80
643	406626,18	1318146,56
644	406622,12	1318144,98
645	406623,46	1318141,11
646	406595,52	1318129,57
647	406559,19	1318117,53
648	406509,22	1318094,35
649	406505,59	1318092,40
650	406482,94	1318080,66
651	406482,87	1318080,62
652	406449,08	1318060,11
653	406427,21	1318047,80
654	406428,01	1318046,09
655	406390,66	1318024,36
656	406379,83	1318018,86
657	406356,77	1318012,03
658	406330,71	1318004,02
659	406322,73	1318000,52
660	406295,91	1317991,39
661	406279,28	1317986,90
662	406253,31	1317977,83
663	406237,89	1317972,60
664	406208,96	1317963,60
665	406168,40	1317948,64
666	406154,64	1317943,20
667	406116,98	1317928,43
668	406110,25	1317926,47
669	406110,58	1317925,46
670	406105,95	1317924,01
671	406105,84	1317923,96
672	406105,45	1317925,29
673	406103,69	1317924,81
674	406103,09	1317926,53
675	406094,00	1317923,65
676	406093,97	1317923,64
677	406056,45	1317913,61
678	406050,82	1317912,10
679	406004,46	1317901,47
680	406002,43	1317898,05
681	406002,96	1317895,75
682	406007,38	1317888,42
683	406009,45	1317884,39
684	406009,91	1317877,47
685	406001,31	1317875,50
686	405893,03	1317850,76
687	405889,46	1317847,37
688	405884,23	1317828,65
689	405875,71	1317828,84
690	405858,77	1317805,79
691	405854,55	1317795,77
692	405845,36	1317790,63
693	405844,65	1317789,45
694	405841,12	1317773,13
695	405836,84	1317751,24
696	405835,42	1317742,39
697	405835,32	1317741,80
698	405840,30	1317741,29
699	405836,95	1317713,47
700	405830,60	1317713,78
701	405821,09	1317714,24
702	405808,68	1317714,51
703	405793,42	1317715,74
704	405780,65	1317716,72
705	405757,87	1317717,29
706	405713,86	1317722,11
707	405695,96	1317723,65

78

S2
63:32:0000000:9783
Площадь: 158442 м²

Обозначение характерных точек границ	Координаты, м	
	X	У
708	405674,42	1317724,50
709	405671,99	1317725,15
710	405669,49	1317725,81
711	405653,06	1317730,16
712	405650,00	1317730,97
713	405639,58	1317735,39
714	405595,27	1317751,42
715	405560,81	1317766,52
716	405547,64	1317772,29
717	405545,10	1317773,42
718	405523,18	1317781,47
719	405498,39	1317790,18
720	405453,96	1317805,96
721	405427,67	1317815,42
722	405424,64	1317816,50
723	405396,77	1317827,00
724	405364,12	1317838,23
725	405342,54	1317845,10
726	405338,68	1317846,49
727	405336,24	1317847,37
728	405333,95	1317848,19
729	405329,08	1317852,45
730	405322,70	1317854,04
731	405314,90	1317856,87
732	405303,29	1317861,06
733	405282,31	1317869,27
734	405275,04	1317872,11
735	405265,02	1317875,83
736	405253,06	1317879,73
737	405248,18	1317881,32
738	405230,46	1317888,43
739	405203,25	1317899,55
740	405183,72	1317907,42
741	405181,49	1317908,76
742	405157,84	1317918,28
743	405130,35	1317927,89
744	405116,57	1317932,44
745	405100,66	1317938,41
746	405090,03	1317941,99
747	405083,38	1317944,63
748	405065,56	1317951,26
749	405052,35	1317956,17
750	405043,97	1317959,39
751	405042,82	1317959,83
752	405042,97	1317960,39
753	405041,94	1317960,66
754	405041,73	1317960,14
755	405031,93	1317963,95
756	405010,54	1317972,22
757	404992,31	1317979,61
758	404987,96	1317981,37
759	404964,20	1317990,58
760	404942,61	1317998,82
761	404936,29	1318001,29
762	404937,31	1318004,47
763	404939,81	1318012,38
764	404898,00	1318025,56
765	404889,87	1318028,13
766	404877,48	1318031,91
767	404871,21	1318041,45
768	404872,03	1318056,48
769	404872,04	1318056,51
770	404889,41	1318061,69
771	404873,68	1318066,73
772	404873,68	1318066,75
773	404878,11	1318075,66
774	404901,43	1318067,65
775	404928,41	1318145,47
776	404926,29	1318146,21
777	404910,90	1318152,34

79

S2
63:32:0000000:9783
Площадь: 158442 м²

Обозначение характерных точек границ	Координаты, м	
	X	У
778	404915,83	1318164,76
779	404927,26	1318218,02
780	404934,03	1318261,32
781	404938,47	1318261,30
782	404939,44	1318303,89
783	404940,49	1318320,17
784	404940,12	1318324,33
785	404940,10	1318324,62
786	404939,95	1318326,34
787	404932,72	1318326,06
788	404921,07	1318325,17
789	404906,51	1318374,72
790	404901,45	1318401,54
791	404912,72	1318403,78
792	404919,72	1318405,57
793	404918,07	1318416,87
794	404909,84	1318462,28
795	404906,88	1318478,63
796	404903,47	1318501,74
797	404894,79	1318558,39
798	404893,86	1318565,99
799	404892,31	1318578,71
800	404888,94	1318597,55
801	404887,70	1318606,20
802	404884,10	1318628,15
803	404880,07	1318654,07
804	404877,84	1318653,57
805	404873,82	1318689,06
806	404871,63	1318706,09
807	404867,82	1318728,93
808	404863,27	1318753,55
809	404861,01	1318759,13
810	404856,81	1318780,30
811	404852,15	1318801,94
812	404852,32	1318806,53
813	404847,55	1318829,73
814	404846,21	1318835,96
815	404842,78	1318849,87
816	404841,33	1318856,82
817	404836,33	1318878,05
818	404831,43	1318904,96
819	404821,93	1318953,35
820	404820,73	1318957,11
821	404819,85	1318959,86
822	404815,44	1318988,05
823	404811,31	1319008,34
824	404802,66	1319049,59
825	404799,98	1319062,37
826	404799,51	1319066,27
827	404792,91	1319102,65
828	404789,33	1319114,65
829	404789,32	1319114,73
830	404779,54	1319155,46
831	404769,28	1319154,36
832	404763,35	1319179,87
833	404757,06	1319209,65
834	404755,90	1319215,22
835	404767,67	1319217,58
836	404777,56	1319219,56
837	404692,55	1319568,31
838	404687,50	1319589,06
384	404680,60	1319617,31

S3
63:32:1901002:416
Площадь: 2947 м²

Обозначение характерных точек границ	Координаты, м	
	X	У
1	408506,25	1318032,39
2	408506,99	1318049,81

80

S3
63:32:1901002:416
Площадь: 2947 м²

Обозначение характерных точек границ	Координаты, м	
	X	У
3	408216,19	1318129,51
4	408218,72	1318138,40
5	408259,46	1318127,14
6	408260,09	1318129,05
7	408306,34	1318116,26
8	408305,63	1318114,38
9	408493,12	1318062,56
10	408493,64	1318063,72
11	408518,42	1318056,72
1	408506,25	1318032,39
12	408488,37	1318056,96
13	408488,48	1318057,24
14	408488,20	1318057,35
15	408488,09	1318057,07
12	408488,37	1318056,96
16	408488,96	1318055,15
17	408489,06	1318055,42
18	408488,67	1318055,56
19	408488,58	1318055,28
16	408488,96	1318055,15

S4
63:32:1901002:417
Площадь: 4627 м²

Обозначение характерных точек границ	Координаты, м	
	X	У
1	408921,88	1317960,40
2	408920,62	1317960,47
3	408892,07	1317962,71
4	408874,08	1317964,16
5	408849,06	1317966,38
6	408831,72	1317967,81
7	408826,18	1317968,30
8	408819,59	1317968,93
9	408807,78	1317969,61
10	408797,03	1317972,07
11	408782,48	1317975,34
12	408759,91	1317980,79
13	408744,83	1317984,11
14	408723,71	1317989,15
15	408709,74	1317992,27
16	408688,75	1317997,43
17	408661,45	1318004,28
18	408655,25	1318006,17
19	408647,91	1318008,35
20	408630,17	1318013,63
21	408608,06	1318020,32
22	408586,02	1318026,81
23	408567,59	1318032,28
24	408539,14	1318040,72
25	408534,73	1318040,18
26	408522,71	1318025,04
27	408536,06	1318051,73
28	408597,09	1318033,53
29	408669,53	1318014,60
30	408672,21	1318013,02
31	408674,62	1318013,27
32	408724,13	1318000,32
33	408867,47	1317974,92
34	408927,17	1317969,44
1	408921,88	1317960,40

81

Приложение 3. Перечень координат характерных точек границ земельных участков, поставленных на государственный кадастровый учет, подлежащих уточнению (исправлению реестровых ошибок)

S1
63:32:0000000:9782
Площадь: 358521 м²

Обозначение характерных точек границ	Координаты, м	
	X	У
1	404614,08	1320798,97
2	404617,69	1320794,43
3	404618,24	1320793,00
4	404631,02	1320783,15
5	404637,13	1320771,96
6	404632,18	1320751,69
7	404634,47	1320733,78
8	404635,71	1320741,04
9	404643,52	1320772,79
10	404635,68	1320787,12
11	404619,03	1320799,92
1	404614,08	1320798,97
12	401243,46	1323903,66
13	401244,62	1323876,34
14	401264,42	1323860,41
15	401277,20	1323848,46
16	401277,61	1323835,06
17	401265,07	1323846,84
18	401265,60	1323835,52
19	401268,47	1323833,64
20	401270,25	1323831,55
21	401270,86	1323819,67
22	401271,32	1323812,92
23	401276,46	1323807,79
24	401279,91	1323804,33
25	401330,61	1323753,60
26	401349,10	1323734,43
27	401806,77	1323257,46
28	401809,58	1323254,50
29	401816,42	1323247,32
30	401854,84	1323207,27
31	401871,29	1323190,12
32	401892,49	1323169,01
33	401894,99	1323166,75
34	401897,97	1323164,06
35	401914,66	1323149,04
36	403038,19	1322447,22
37	403053,24	1322437,93
38	403058,63	1322434,60
39	403103,95	1322406,58
40	403221,03	1322332,79
41	403224,46	1322330,62
42	403231,76	1322326,03
43	403318,52	1322269,66
44	403365,45	1322239,09
45	403414,20	1322207,31
46	403742,66	1321992,77
47	403780,24	1321963,73
48	403809,47	1321929,65
49	404166,08	1321429,78
50	404249,45	1321302,29
51	404250,26	1321302,22
52	404262,46	1321303,97
53	404270,69	1321309,16
54	404270,90	1321309,28
55	404345,30	1321197,41
56	404425,03	1321079,91
57	404462,46	1321024,75
58	404631,32	1320809,21
59	404631,47	1320809,00
60	404638,77	1320799,62
61	404649,07	1320781,45
62	404655,26	1320750,05
63	404656,42	1320689,96

82

S1
63:32:0000000:9782
Площадь: 358521 м²

Обозначение характерных точек границ	Координаты, м	
	X	У
64	404655,47	1320662,95
65	404649,07	1320666,39
66	404637,99	1320676,93
67	404634,86	1320711,69
68	404624,04	1320440,24
69	404623,14	1320356,25
70	404646,71	1320011,56
71	404649,09	1319976,81
72	404673,88	1319614,05
73	404702,98	1319459,65
74	404755,90	1319215,22
75	404767,67	1319217,58
76	404777,56	1319219,56
77	404692,55	1319568,31
78	404687,50	1319589,06
79	404680,60	1319617,31
80	404694,77	1319617,31
81	404698,78	1319617,31
82	404706,01	1319617,30
83	404715,46	1319617,32
84	404712,79	1319693,40
85	404705,71	1319821,48
86	404688,83	1320045,55
87	404666,87	1320323,43
88	404664,91	1320393,57
89	404675,42	1320689,81
90	404675,01	1320710,97
91	404681,94	1320717,57
92	404693,12	1320725,23
93	404698,04	1320726,67
94	404698,12	1320732,80
95	404698,11	1320732,86
96	404690,54	1320730,74
97	404678,13	1320722,26
98	404674,87	1320719,13
99	404674,22	1320752,09
100	404667,11	1320788,16
101	404655,70	1320808,89
102	404477,83	1321035,95
103	404361,09	1321208,01
104	404286,29	1321320,46
105	404295,69	1321328,57
106	404303,23	1321335,15
107	404217,98	1321465,50
108	403998,05	1321774,91
109	404038,07	1321804,89
110	403991,34	1321869,83
111	403951,30	1321839,86
112	403859,14	1321968,46
113	403824,50	1322008,70
114	403778,41	1322044,66
115	403444,21	1322262,96
116	403407,18	1322287,10
117	403395,45	1322294,75
118	403361,84	1322316,68
119	403265,37	1322377,83
120	403261,95	1322379,99
121	403072,83	1322499,88
122	403015,45	1322535,22
123	403010,00	1322538,57
124	403005,48	1322541,35
125	401987,42	1323176,38
126	401941,45	1323209,15
127	401938,58	1323212,01
128	401916,25	1323234,27
129	401898,85	1323252,38
130	401898,78	1323252,38
131	401898,63	1323252,39
132	401898,48	1323252,42
133	401898,34	1323252,46

83

S1
63:32:0000000:9782
Площадь: 358521 м²

Обозначение характерных точек границ	Координаты, м	
	X	У
134	401898,22	1323252,53
135	401898,07	1323252,62
136	401897,96	1323252,72
137	401897,87	1323252,84
138	401897,78	1323252,97
139	401897,71	1323253,10
140	401897,67	1323253,23
141	401897,63	1323253,39
142	401897,62	1323253,53
143	401897,64	1323253,64
144	401896,57	1323254,75
145	401876,94	1323275,26
146	401857,30	1323295,75
147	401857,26	1323294,07
148	401854,86	1323294,08
149	401854,87	1323296,48
150	401856,59	1323296,50
151	401846,21	1323307,37
152	401843,39	1323310,33
153	401841,67	1323312,12
154	401831,57	1323322,67
155	401816,94	1323337,94
156	401424,28	1323744,63
157	401460,99	1323778,60
158	401405,41	1323836,17
159	401368,70	1323802,20
160	401305,75	1323867,40
161	401292,79	1323879,37
162	401289,18	1323881,63
163	401268,00	1323894,89
164	401245,35	1323908,72
12	401243,46	1323903,66
165	403999,04	1321800,84
166	403999,36	1321801,09
167	403999,54	1321800,84
168	403999,21	1321800,60
165	403999,04	1321800,84
169	403970,64	1321840,98
170	403970,95	1321841,22
171	403971,14	1321840,97
172	403970,81	1321840,73
169	403970,64	1321840,98
173	401877,51	1323199,14
174	401877,54	1323199,29
175	401877,55	1323199,43
176	401877,59	1323199,57
177	401877,67	1323199,72
178	401877,74	1323199,84
179	401877,84	1323199,94
180	401877,96	1323200,04
181	401878,07	1323200,12
182	401878,20	1323200,19
183	401878,34	1323200,24
184	401878,49	1323200,27
185	401878,64	1323200,27
186	401878,78	1323200,27
187	401878,93	1323200,24
188	401879,07	1323200,19
189	401879,20	1323200,12
190	401879,33	1323200,05
191	401879,44	1323199,94
192	401879,53	1323199,84
193	401879,63	1323199,72
194	401879,68	1323199,58
195	401879,73	1323199,43
196	401879,77	1323199,29
197	401879,77	1323199,14
198	401879,77	1323198,99
199	401879,73	1323198,85
200	401879,68	1323198,72

84

S1
63:32:0000000:9782
Площадь: 358521 м²

Обозначение характерных точек границ	Координаты, м	
	X	У
201	401879,63	1323198,59
202	401879,53	1323198,46
203	401879,44	1323198,35
204	401879,33	1323198,24
205	401879,21	1323198,17
206	401879,07	1323198,11
207	401878,93	1323198,06
208	401878,78	1323198,03
209	401878,64	1323198,01
210	401878,49	1323198,03
211	401878,34	1323198,06
212	401878,20	1323198,11
213	401878,08	1323198,17
214	401877,96	1323198,24
215	401877,84	1323198,35
216	401877,74	1323198,46
217	401877,67	1323198,59
218	401877,59	1323198,71
219	401877,55	1323198,85
220	401877,53	1323198,99
173	401877,51	1323199,14
221	401891,16	1323233,79
222	401891,17	1323233,94
223	401891,21	1323234,08
224	401891,25	1323234,22
225	401891,31	1323234,34
226	401891,41	1323234,48
227	401891,49	1323234,59
228	401891,60	1323234,69
229	401891,74	1323234,77
230	401891,87	1323234,83
231	401892,00	1323234,87
232	401892,14	1323234,91
233	401892,29	1323234,92
234	401892,44	1323234,90
235	401892,58	1323234,88
236	401892,73	1323234,82
237	401892,87	1323234,77
238	401892,98	1323234,69
239	401893,09	1323234,58
240	401893,20	1323234,48
241	401893,27	1323234,35
242	401893,34	1323234,22
243	401893,39	1323234,08
244	401893,41	1323233,94
245	401893,42	1323233,79
246	401893,42	1323233,64
247	401893,38	1323233,50
248	401893,35	1323233,36
249	401893,27	1323233,22
250	401893,19	1323233,10
251	401893,10	1323232,98
252	401892,98	1323232,89
253	401892,86	1323232,81
254	401892,72	1323232,74
255	401892,58	1323232,69
256	401892,45	1323232,67
257	401892,30	1323232,66
258	401892,15	1323232,67
259	401892,00	1323232,68
260	401891,86	1323232,75
261	401891,73	1323232,81
262	401891,60	1323232,89
263	401891,50	1323232,99
264	401891,40	1323233,10
265	401891,31	1323233,21
266	401891,26	1323233,35
267	401891,20	1323233,50
268	401891,17	1323233,64
221	401891,16	1323233,79

85

S1
63:32:0000000:9782
Площадь: 358521 м²

Обозначение характерных точек границ	Координаты, м	
	X	У
269	401855,67	1323214,43
270	401855,66	1323216,83
271	401858,06	1323216,82
272	401858,07	1323214,42
269	401855,67	1323214,43
273	404672,88	1320473,19
274	404698,09	1320018,75
275	404701,10	1320018,92
276	404675,89	1320473,36
273	404672,88	1320473,19
277	407416,62	1318359,24
278	407417,66	1318341,28
279	407417,92	1318336,83
280	407418,55	1318326,01
281	407421,50	1318326,09
282	407422,13	1318316,58
283	407422,30	1318313,96
284	407422,58	1318309,78
285	407422,70	1318307,87
286	407422,95	1318307,89
287	407428,68	1318308,30
288	407441,70	1318309,20
289	407441,24	1318316,57
290	407440,75	1318325,09
291	407440,38	1318331,13
292	407472,63	1318332,45
293	407487,72	1318332,46
294	407501,38	1318332,46
295	407510,17	1318331,06
296	407535,35	1318326,22
297	407568,56	1318318,73
298	407713,72	1318278,80
299	407742,15	1318270,77
300	407786,28	1318258,33
301	408046,03	1318188,47
302	408122,28	1318167,23
303	408143,93	1318161,20
304	408143,46	1318159,25
305	408164,43	1318153,41
306	408218,72	1318138,40
307	408259,46	1318127,14
308	408260,09	1318129,05
309	408306,34	1318116,26
310	408305,63	1318114,38
311	408493,12	1318062,56
312	408493,64	1318063,72
313	408518,42	1318056,72
314	408506,25	1318032,31
315	408522,60	1318024,91
316	408536,06	1318051,73
317	408597,09	1318033,53
318	408669,53	1318014,60
319	408672,21	1318013,02
320	408674,62	1318013,27
321	408724,13	1318000,32
322	408867,47	1317974,92
323	408927,17	1317969,44
324	408918,93	1317955,31
325	408917,65	1317953,13
326	408915,17	1317955,97
327	408913,39	1317958,00
328	408903,04	1317959,47
329	408897,68	1317959,48
330	408896,86	1317959,16
331	408891,36	1317957,05
332	408889,52	1317956,39
333	408880,64	1317953,15
334	408868,76	1317951,88
335	408919,45	1317944,92
336	408922,11	1317950,70

86

S1
63:32:0000000:9782
Площадь: 358521 м²

Обозначение характерных точек границ	Координаты, м	
	X	У
337	408923,84	1317954,46
338	408925,92	1317958,96
339	408927,71	1317962,86
340	408931,71	1317971,55
341	408934,10	1317976,75
342	408939,14	1317975,84
343	408943,08	1317985,18
344	408951,17	1318004,32
345	408947,82	1318004,70
346	408937,22	1317986,57
347	408869,87	1317992,75
348	408863,13	1317993,95
349	408863,35	1317994,19
350	408867,97	1317999,13
351	408883,26	1318009,11
352	408888,88	1318012,78
353	408879,83	1318013,97
354	408873,04	1318009,53
355	408864,14	1318003,71
356	408856,14	1317995,18
357	408727,98	1318017,90
358	408725,54	1318018,54
359	408721,07	1318019,70
360	408604,10	1318050,27
361	408604,07	1318050,15
362	408603,72	1318050,27
363	408601,93	1318050,83
364	408539,94	1318069,32
365	408532,75	1318071,34
366	408499,03	1318080,87
367	408497,82	1318078,33
368	408497,41	1318078,55
369	408498,58	1318081,00
370	408145,99	1318179,28
371	408074,39	1318199,21
372	408074,34	1318199,08
373	408074,02	1318199,20
374	408074,06	1318199,32
375	408050,77	1318205,80
376	407987,32	1318222,87
377	407987,40	1318223,10
378	407991,00	1318232,73
379	407992,50	1318238,14
380	407993,60	1318242,13
381	407987,90	1318243,78
382	407986,69	1318239,43
383	407985,34	1318234,56
384	407981,56	1318224,41
385	407895,74	1318247,49
386	407897,14	1318243,82
387	407896,73	1318243,64
388	407895,18	1318247,65
389	407876,25	1318252,73
390	407856,30	1318258,10
391	407853,54	1318258,85
392	407854,35	1318261,74
393	407791,84	1318278,55
394	407721,38	1318298,42
395	407720,57	1318295,53
396	407713,85	1318297,39
397	407660,78	1318311,99
398	407619,57	1318323,32
399	407591,31	1318331,09
400	407572,92	1318336,16
401	407539,02	1318343,82
402	407522,69	1318346,97
403	407521,55	1318363,99
404	407521,16	1318369,91
405	407505,66	1318371,69
406	407506,27	1318367,84

87

S1
63:32:0000000:9782
Площадь: 358521 м²

Обозначение характерных точек границ	Координаты, м	
	X	У
407	407506,10	1318366,78
408	407504,56	1318364,11
409	407503,87	1318363,20
410	407497,25	1318357,24
411	407488,82	1318350,43
412	407472,26	1318350,43
413	407419,85	1318348,26
414	407419,21	1318361,85
415	407416,48	1318361,66
277	407416,62	1318359,24
416	408823,26	1317999,42
417	408823,62	1317999,40
418	408823,59	1317998,93
419	408823,23	1317998,96
416	408823,26	1317999,42
420	408762,62	1318006,27
421	408763,08	1318006,26
422	408762,88	1318001,67
423	408762,41	1318001,72
420	408762,62	1318006,27
424	408724,92	1318013,72
425	408725,26	1318013,61
426	408725,12	1318013,17
427	408724,78	1318013,28
424	408724,92	1318013,72
428	408661,46	1318033,10
429	408661,82	1318032,99
430	408661,65	1318032,54
431	408661,31	1318032,67
428	408661,46	1318033,10
432	408185,33	1318167,95
433	408185,68	1318167,84
434	408185,53	1318167,39
435	408185,19	1318167,51
432	408185,33	1318167,95
436	408130,23	1318182,52
437	408130,57	1318182,41
438	408130,42	1318181,96
439	408130,08	1318182,08
436	408130,23	1318182,52
440	407507,37	1318357,02
441	407508,83	1318350,38
442	407508,39	1318350,28
443	407507,11	1318356,52
444	407502,59	1318355,90
445	407502,51	1318356,35
440	407507,37	1318357,02

S2
63:32:0000000:9783
Площадь: 158927 м²

Обозначение характерных точек границ	Координаты, м	
	X	У
1	407409,31	1318351,35
2	407409,33	1318350,90
3	407409,70	1318350,91
4	407409,68	1318351,37
1	407409,31	1318351,35
5	407363,82	1318348,90
6	407363,84	1318348,45
7	407364,19	1318348,46
8	407364,17	1318348,92
5	407363,82	1318348,90
9	407344,89	1318323,93
10	407344,91	1318323,47
11	407345,27	1318323,48
12	407345,26	1318323,94
9	407344,89	1318323,93
13	407310,89	1318322,72
14	407310,91	1318322,25

88

S2
63:32:0000000:9783
Площадь: 158927 м²

Обозначение характерных точек границ	Координаты, м	
	X	У
15	407311,26	1318322,27
16	407311,25	1318322,73
13	407310,89	1318322,72
17	407306,30	1318345,53
18	407306,32	1318345,07
19	407306,68	1318345,09
20	407306,66	1318345,55
17	407306,30	1318345,53
21	407275,32	1318321,84
22	407275,33	1318321,37
23	407275,70	1318321,38
24	407275,68	1318321,85
21	407275,32	1318321,84
25	407256,48	1318342,91
26	407256,50	1318342,44
27	407256,85	1318342,46
28	407256,83	1318342,91
25	407256,48	1318342,91
29	407237,89	1318320,56
30	407237,90	1318320,10
31	407238,26	1318320,11
32	407238,25	1318320,57
29	407237,89	1318320,56
33	407205,20	1318319,67
34	407205,22	1318319,21
35	407205,57	1318319,22
36	407205,56	1318319,68
33	407205,20	1318319,67
37	407203,53	1318340,04
38	407204,45	1318336,35
39	407204,91	1318336,47
40	407203,98	1318340,14
37	407203,53	1318340,04
41	407195,37	1318339,81
42	407199,72	1318339,36
43	407200,17	1318343,70
44	407195,82	1318344,15
41	407195,37	1318339,81
45	407164,45	1318318,03
46	407164,81	1318318,04
47	407164,80	1318318,50
48	407164,45	1318318,49
45	407164,45	1318318,03
49	407152,33	1318337,41
50	407152,35	1318336,96
51	407152,70	1318336,96
52	407152,68	1318337,43
49	407152,33	1318337,41
53	407111,87	1318316,91
54	407112,19	1318313,25
55	407112,65	1318313,26
56	407112,24	1318316,46
57	407116,73	1318316,56
58	407116,71	1318317,02
53	407111,87	1318316,91
59	407100,32	1318334,96
60	407100,34	1318334,51
61	407100,70	1318334,52
62	407100,68	1318334,97
59	407100,32	1318334,96
63	407053,09	1318332,60
64	407053,10	1318332,15
65	407053,47	1318332,16
66	407053,46	1318332,61
63	407053,09	1318332,60
67	406998,35	1318336,11
68	406999,40	1318329,29
69	407004,91	1318329,53
70	407004,88	1318329,99
71	406999,79	1318329,71

89

S2
63:32:0000000:9783
Площадь: 158927 м²

Обозначение характерных точек границ	Координаты, м	
	X	У
72	406998,82	1318336,17
67	406998,35	1318336,11
73	405904,36	1317899,90
74	405904,51	1317896,70
75	405907,10	1317896,82
76	405906,96	1317900,02
73	405904,36	1317899,90
77	405822,87	1317722,98
78	405823,23	1317722,97
79	405823,25	1317723,43
80	405822,89	1317723,45
77	405822,87	1317722,98
81	405767,34	1317726,92
82	405767,68	1317726,91
83	405767,71	1317727,37
84	405767,36	1317727,38
81	405767,34	1317726,92
85	405712,17	1317731,31
86	405712,53	1317731,30
87	405712,55	1317731,76
88	405712,19	1317731,77
85	405712,17	1317731,31
89	405662,44	1317735,59
90	405664,59	1317733,21
91	405664,93	1317733,51
92	405662,76	1317735,90
89	405662,44	1317735,59
93	405602,58	1317757,63
94	405602,91	1317757,51
95	405603,08	1317757,94
96	405602,74	1317758,06
93	405602,58	1317757,63
97	405542,99	1317780,08
98	405543,34	1317779,96
99	405543,48	1317780,40
100	405543,13	1317780,52
97	405542,99	1317780,08
101	405491,43	1317799,58
102	405491,76	1317799,43
103	405491,95	1317799,87
104	405491,62	1317800,00
101	405491,43	1317799,58
105	405435,25	1317820,59
106	405435,58	1317820,46
107	405435,75	1317820,90
108	405435,41	1317821,02
105	405435,25	1317820,59
109	405377,47	1317842,20
110	405377,81	1317842,05
111	405377,98	1317842,49
112	405377,64	1317842,62
109	405377,47	1317842,20
113	405326,38	1317855,85
114	405326,49	1317855,50
115	405326,91	1317855,65
116	405326,81	1317856,00
113	405326,38	1317855,85
117	405323,11	1317862,92
118	405323,45	1317862,79
119	405323,62	1317863,22
120	405323,27	1317863,35
117	405323,11	1317862,92
121	405270,58	1317883,50
122	405270,91	1317883,37
123	405271,08	1317883,80
124	405270,75	1317883,93
121	405270,58	1317883,50
125	405215,69	1317905,19
126	405216,03	1317905,06
127	405216,19	1317905,49

90

S2
63:32:0000000:9783
Площадь: 158927 м²

Обозначение характерных точек границ	Координаты, м	
	X	У
128	405215,85	1317905,62
125	405215,69	1317905,19
129	405160,93	1317926,89
130	405161,26	1317926,76
131	405161,43	1317927,19
132	405161,09	1317927,32
129	405160,93	1317926,89
133	405104,49	1317949,11
134	405104,85	1317948,98
135	405105,01	1317949,41
136	405104,67	1317949,55
133	405104,49	1317949,11
137	405065,49	1317993,12
138	405066,39	1317992,68
139	405066,83	1317993,58
140	405065,93	1317994,02
137	405065,49	1317993,12
141	405065,35	1317989,64
142	405066,28	1317989,32
143	405066,62	1317990,27
144	405065,67	1317990,59
141	405065,35	1317989,64
145	405063,30	1317984,64
146	405064,24	1317984,27
147	405064,61	1317985,20
148	405063,68	1317985,57
145	405063,30	1317984,64
149	405062,28	1317982,16
150	405063,23	1317981,85
151	405063,55	1317982,80
152	405062,59	1317983,11
149	405062,28	1317982,16
153	405059,83	1317995,91
154	405060,74	1317995,46
155	405061,18	1317996,36
156	405060,29	1317996,79
153	405059,83	1317995,91
157	405058,71	1317972,75
158	405059,65	1317972,43
159	405059,97	1317973,38
160	405059,02	1317973,69
157	405058,71	1317972,75
161	405057,83	1317970,67
162	405058,76	1317970,31
163	405059,12	1317971,24
164	405058,19	1317971,60
161	405057,83	1317970,67
165	405055,59	1317964,48
166	405056,54	1317964,15
167	405056,85	1317965,10
168	405055,92	1317965,43
165	405055,59	1317964,48
169	405054,20	1317998,71
170	405055,09	1317998,26
171	405055,55	1317999,15
172	405054,65	1317999,60
169	405054,20	1317998,71
173	405053,66	1317959,41
174	405054,58	1317959,02
175	405054,97	1317959,95
176	405054,05	1317960,33
173	405053,66	1317959,41
177	405051,17	1317957,27
178	405052,09	1317956,89
179	405052,47	1317957,82
180	405051,54	1317958,20
177	405051,17	1317957,27
181	405049,33	1317970,99
182	405049,68	1317970,86
183	405049,84	1317971,29

91

S2		
63:32:0000000:9783		
Площадь: 158927 м^2		
Обозначение характерных точек границ	Координаты, м	
	X	У
184	405049,51	1317971,43
181	405049,33	1317970,99
185	405048,40	1318001,52
186	405049,29	1318001,07
187	405049,75	1318001,95
188	405048,86	1318002,41
185	405048,40	1318001,52
189	405045,39	1317959,42
190	405046,32	1317959,06
191	405046,68	1317959,99
192	405045,75	1317960,35
189	405045,39	1317959,42
193	405042,15	1318004,62
194	405043,05	1318004,19
195	405043,48	1318005,09
196	405042,57	1318005,52
193	405042,15	1318004,62
197	405035,50	1318007,76
198	405036,41	1318007,34
199	405036,83	1318008,26
200	405035,92	1318008,67
197	405035,50	1318007,76
201	405030,87	1318009,96
202	405031,76	1318009,49
203	405032,23	1318010,37
204	405031,35	1318010,84
201	405030,87	1318009,96
205	405028,07	1318012,65
206	405029,05	1318012,43
207	405029,27	1318013,40
208	405028,28	1318013,62
205	405028,07	1318012,65
209	404995,25	1317992,45
210	404995,57	1317992,31
211	404995,79	1317992,72
212	404995,45	1317992,89
209	404995,25	1317992,45
213	404985,91	1318249,99
214	404986,37	1318249,91
215	404986,75	1318253,42
216	404986,29	1318253,46
213	404985,91	1318249,99
217	404979,25	1318266,05
218	404979,34	1318265,60
219	404983,57	1318266,22
220	404984,18	1318264,27
221	404984,63	1318264,38
222	404983,29	1318268,68
223	404982,84	1318268,57
224	404983,42	1318266,67
217	404979,25	1318266,05
225	404973,61	1318313,49
226	404977,87	1318311,32
227	404978,04	1318311,73
228	404975,05	1318313,27
229	404973,83	1318313,90
225	404973,61	1318313,49
230	404971,74	1318211,94
231	404972,18	1318211,79
232	404972,29	1318212,13
233	404971,85	1318212,28
230	404971,74	1318211,94
234	404967,02	1318361,60
235	404967,12	1318361,25
236	404967,57	1318361,36
237	404967,48	1318361,70
234	404967,02	1318361,60
238	404956,84	1318413,74
239	404956,90	1318413,39
240	404957,34	1318413,46

92

S2		
63:32:0000000:9783		
Площадь: 158927 м^2		
Обозначение характерных точек границ	Координаты, м	
	X	У
241	404957,29	1318413,84
238	404956,84	1318413,74
242	404952,94	1318159,59
243	404953,35	1318159,44
244	404953,50	1318159,78
245	404953,06	1318159,93
242	404952,94	1318159,59
246	404947,34	1318464,01
247	404947,40	1318463,65
248	404947,84	1318463,75
249	404947,77	1318464,10
246	404947,34	1318464,01
250	404937,37	1318515,46
251	404937,44	1318515,12
252	404937,89	1318515,21
253	404937,81	1318515,56
250	404937,37	1318515,46
254	404936,82	1318107,69
255	404937,26	1318107,54
256	404937,37	1318107,88
257	404936,93	1318108,03
254	404936,82	1318107,69
258	404933,74	1318016,90
259	404938,63	1318015,16
260	404938,81	1318015,58
261	404933,91	1318017,34
258	404933,74	1318016,90
262	404929,92	1318159,21
263	404929,93	1318158,75
264	404930,29	1318158,76
265	404930,28	1318159,22
262	404929,92	1318159,21
266	404928,92	1318562,64
267	404928,99	1318562,28
268	404929,45	1318562,38
269	404929,38	1318562,72
266	404928,92	1318562,64
270	404923,76	1318156,65
271	404926,35	1318156,46
272	404926,57	1318159,44
273	404923,98	1318159,64
270	404923,76	1318156,65
274	404922,15	1318602,02
275	404922,23	1318601,64
276	404922,68	1318601,75
277	404922,61	1318602,09
274	404922,15	1318602,02
278	404921,89	1318060,21
279	404922,34	1318060,06
280	404922,45	1318060,40
281	404922,01	1318060,55
278	404921,89	1318060,21
282	404919,46	1318703,74
283	404919,54	1318703,41
284	404919,99	1318703,48
285	404919,91	1318703,84
282	404919,46	1318703,74
286	404919,02	1318403,40
287	404919,15	1318402,96
288	404922,29	1318404,00
289	404922,15	1318404,44
286	404919,02	1318403,40
290	404913,04	1318651,78
291	404913,11	1318651,42
292	404913,57	1318651,51
293	404913,49	1318651,86
290	404913,04	1318651,78
294	404904,92	1318025,46
295	404909,83	1318024,24
296	404911,05	1318027,85

93

S2		
63:32:0000000:9783		
Площадь: 158927 м^2		
Обозначение характерных точек границ	Координаты, м	
	X	У
297	404910,60	1318027,99
298	404909,52	1318024,73
299	404905,06	1318025,90
294	404904,92	1318025,46
300	404903,90	1318700,18
301	404903,98	1318699,82
302	404904,43	1318699,90
303	404904,35	1318700,26
300	404903,90	1318700,18
304	404893,25	1318758,66
305	404893,32	1318758,30
306	404893,78	1318758,39
307	404893,70	1318758,75
304	404893,25	1318758,66
308	404882,89	1318813,61
309	404882,97	1318813,26
310	404883,42	1318813,36
311	404883,34	1318813,70
308	404882,89	1318813,61
312	404872,82	1318867,97
313	404872,90	1318867,60
314	404873,34	1318867,71
315	404873,26	1318868,05
312	404872,82	1318867,97
316	404862,48	1318920,72
317	404862,55	1318920,36
318	404862,98	1318920,46
319	404862,92	1318920,81
316	404862,48	1318920,72
320	404852,30	1318975,96
321	404852,37	1318975,59
322	404852,82	1318975,69
323	404852,75	1318976,04
320	404852,30	1318975,96
324	404840,65	1319037,64
325	404847,49	1319036,34
326	404847,56	1319036,79
327	404841,21	1319037,85
328	404842,62	1319042,71
329	404842,21	1319042,89
324	404840,65	1319037,64
330	404819,06	1319203,81
331	404819,17	1319203,43
332	404819,45	1319203,51
333	404819,36	1319203,89
330	404819,06	1319203,81
334	404817,66	1319212,34
335	404817,79	1319211,92
336	404818,13	1319211,99
337	404818,02	1319212,44
334	404817,66	1319212,34
338	404805,31	1319240,06
339	404806,82	1319234,00
340	404811,98	1319234,35
341	404811,97	1319234,76
342	404807,07	1319234,43
343	404805,69	1319240,14
338	404805,31	1319240,06
344	404799,71	1319264,28
345	404799,77	1319263,99
346	404800,16	1319264,07
347	404800,10	1319264,36
344	404799,71	1319264,28
348	404786,45	1319322,52
349	404786,50	1319322,22
350	404786,89	1319322,29
351	404786,84	1319322,58
348	404786,45	1319322,52
352	404773,54	1319377,97
353	404773,59	1319377,67

94

S2		
63:32:0000000:9783		
Площадь: 158927 м^2		
Обозначение характерных точек границ	Координаты, м	
	X	У
354	404774,00	1319377,74
355	404773,93	1319378,05
352	404773,54	1319377,97
356	404771,10	1319192,60
357	404771,19	1319192,21
358	404771,49	1319192,29
359	404771,39	1319192,66
356	404771,10	1319192,60
360	404769,91	1319202,04
361	404770,02	1319201,56
362	404770,38	1319201,66
363	404770,27	1319202,10
360	404769,91	1319202,04
364	404760,22	1319437,06
365	404760,29	1319436,77
366	404760,67	1319436,84
367	404760,61	1319437,15
364	404760,22	1319437,06
368	404734,16	1319551,41
369	404734,21	1319551,11
370	404734,60	1319551,20
371	404734,54	1319551,49
368	404734,16	1319551,41
372	404730,94	1319602,48
373	404733,07	1319600,19
374	404734,97	1319601,98
375	404732,84	1319604,26
372	404730,94	1319602,48
376	404729,44	1319599,33
377	404729,72	1319599,07
378	404729,94	1319599,30
379	404729,64	1319599,56
376	404729,44	1319599,33
380	404725,26	1319595,50
381	404725,36	1319595,10
382	404731,19	1319596,24
383	404731,11	1319596,64
380	404725,26	1319595,50
384	404680,60	1319617,31
385	404706,01	1319617,30
386	404715,46	1319617,32
387	404723,84	1319617,35
388	404725,94	1319617,34
389	404736,86	1319617,35
390	404738,82	1319597,29
391	404739,04	1319596,22
392	404730,44	1319595,70
393	404736,47	1319534,09
394	404742,49	1319499,72
395	404746,16	1319476,98
396	404763,23	1319479,15
397	404764,56	1319472,88
398	404783,10	1319387,29
399	404800,15	1319309,06
400	404807,65	1319274,68
401	404818,69	1319223,12
402	404824,81	1319194,52
403	404829,24	1319173,84
404	404836,49	1319144,45
405	404848,23	1319089,74
406	404856,41	1319051,69
407	404880,90	1318933,84
408	404894,08	1318873,30
409	404903,21	1318832,58
410	404911,90	1318779,28
411	404919,99	1318718,19
412	404931,17	1318643,91
413	404949,79	1318509,30
414	404960,28	1318432,56
415	404964,56	1318405,83

95

S2		
63:32:0000000:9783		
Площадь: 158927 м^2		
Обозначение характерных точек границ	Координаты, м	
	X	У
416	404967,81	1318389,47
417	404972,01	1318374,63
418	404981,84	1318341,55
419	404989,94	1318314,82
420	404993,52	1318298,67
421	404997,44	1318260,58
422	404996,66	1318254,42
423	404996,08	1318249,89
424	404993,69	1318231,03
425	404985,61	1318187,67
426	404985,06	1318184,71
427	404974,96	1318188,12
428	404969,85	1318168,69
429	404967,65	1318169,18
430	404964,29	1318169,91
431	404962,66	1318162,68
432	404960,38	1318163,20
433	404957,60	1318150,91
434	404956,64	1318146,63
435	404955,28	1318146,43
436	404951,25	1318146,29
437	404921,85	1318061,34
438	404927,97	1318059,20
439	404927,84	1318058,93
440	404948,91	1318051,42
441	404974,72	1318041,31
442	404975,01	1318041,20
443	405029,19	1318017,52
444	405061,83	1318003,30
445	405069,45	1317999,51
446	405078,43	1317996,58
447	405095,82	1317989,07
448	405111,66	1317982,45
449	405140,07	1317970,68
450	405150,43	1317967,48
451	405180,38	1317951,50
452	405200,81	1317941,69
453	405210,53	1317937,97
454	405230,82	1317929,21
455	405255,03	1317917,01
456	405259,35	1317914,74
457	405268,98	1317910,13
458	405272,56	1317908,65
459	405277,05	1317906,83
460	405281,95	1317904,87
461	405302,09	1317896,45
462	405330,42	1317885,81
463	405349,43	1317878,39
464	405385,71	1317864,57
465	405402,84	1317855,68
466	405420,51	1317848,60
467	405439,98	1317843,14
468	405449,31	1317839,53
469	405448,50	1317836,92
470	405459,35	1317833,10
471	405476,11	1317829,50
472	405485,14	1317826,01
473	405484,37	1317824,10
474	405506,74	1317816,39
475	405515,60	1317810,47
476	405516,82	1317812,93
477	405533,91	1317807,14
478	405554,22	1317798,78
479	405554,66	1317799,54
480	405571,41	1317793,12
481	405580,88	1317789,41
482	405583,85	1317788,25
483	405627,31	1317771,73
484	405656,27	1317763,99
485	405687,18	1317756,53

96

S2		
63:32:0000000:9783		
Площадь: 158927 м^2		
Обозначение характерных точек границ	Координаты, м	
	X	У
486	405714,67	1317751,34
487	405746,13	1317747,99
488	405760,49	1317746,89
489	405760,69	1317749,83
490	405779,09	1317747,76
491	405778,81	1317744,50
492	405788,02	1317743,56
493	405788,30	1317745,45
494	405792,95	1317745,18
495	405793,08	1317746,58
496	405813,12	1317745,70
497	405813,84	1317745,76
498	405814,36	1317750,17
499	405820,31	1317749,31
500	405829,36	1317793,40
501	405825,48	1317802,68
502	405816,97	1317823,06
503	405821,64	1317856,30
504	405834,08	1317879,41
505	405853,05	1317901,92
506	405869,29	1317909,16
507	405870,78	1317904,35
508	405869,97	1317897,69
509	405872,17	1317892,08
510	405874,38	1317892,95
511	405913,86	1317908,16
512	405920,74	1317910,81
513	405925,14	1317897,88
514	405959,65	1317905,43
515	405966,95	1317907,03
516	405984,35	1317910,32
517	406015,39	1317915,91
518	406019,59	1317916,75
519	406048,76	1317924,16
520	406074,15	1317930,38
521	406073,85	1317931,98
522	406095,10	1317937,96
523	406125,81	1317947,51
524	406152,35	1317956,31
525	406177,07	1317965,39
526	406185,79	1317967,53
527	406197,85	1317971,54
528	406240,00	1317986,91
529	406275,15	1318001,51
530	406294,16	1318008,37
531	406326,14	1318018,76
532	406339,85	1318023,73
533	406380,81	1318039,37
534	406386,90	1318042,15
535	406431,22	1318066,82
536	406442,67	1318073,38
537	406457,24	1318081,44
538	406486,71	1318097,71
539	406486,96	1318097,82
540	406487,61	1318098,21
541	406487,22	1318100,28
542	406512,50	1318112,69
543	406510,70	1318118,81
544	406529,89	1318126,33
545	406552,74	1318136,23
546	406581,46	1318149,44
547	406632,94	1318167,80
548	406659,26	1318179,49
549	406684,06	1318190,80
550	406702,75	1318198,61
551	406706,74	1318200,63
552	406732,61	1318212,23
553	406757,46	1318224,41
554	406772,17	1318230,95
555	406792,76	1318241,57

97

S2		
63:32:0000000:9783		
Площадь: 158927 м^2		
Обозначение характерных точек границ	Координаты, м	
	X	У
556	406811,59	1318249,11
557	406827,89	1318257,21
558	406828,07	1318257,29
559	406847,75	1318267,27
560	406870,38	1318279,00
561	406877,57	1318280,56
562	406900,80	1318293,33
563	406965,29	1318323,04
564	406962,92	1318331,35
565	406969,39	1318334,37
566	406978,07	1318335,15
567	406980,53	1318335,37
568	406998,91	1318337,01
569	407029,21	1318339,75
570	407091,57	1318343,60
571	407165,01	1318347,93
572	407186,83	1318349,12
573	407187,06	1318343,91
574	407193,62	1318344,70
575	407195,30	1318349,34
576	407416,62	1318359,24
577	407417,66	1318341,28
578	407417,92	1318336,83
579	407418,55	1318326,01
580	407415,45	1318325,93
581	407415,44	1318326,33
582	407415,07	1318326,32
583	407415,09	1318325,92
584	407379,69	1318324,96
585	407379,68	1318325,37
586	407379,31	1318325,36
587	407379,33	1318324,95
588	407367,65	1318324,63
589	407355,39	1318323,98
590	407349,93	1318323,62
591	407342,42	1318323,11
592	407339,96	1318322,93
593	407307,03	1318320,72
594	407295,38	1318319,94
595	407231,06	1318316,60
596	407219,19	1318316,02
597	407214,42	1318315,77
598	407212,78	1318315,70
599	407180,04	1318314,03
600	407115,63	1318310,19
601	407040,68	1318308,44
602	407004,15	1318307,92
603	406997,95	1318300,94
604	406986,87	1318295,94
605	406982,29	1318306,25
606	406974,19	1318305,68
607	406965,50	1318305,05
608	406951,88	1318298,41
609	406949,56	1318297,28
610	406930,20	1318287,19
611	406930,17	1318287,18
612	406927,39	1318289,61
613	406925,11	1318288,92
614	406919,95	1318284,38
615	406920,20	1318282,36
616	406920,18	1318282,35
617	406911,41	1318278,32
618	406892,22	1318267,34
619	406890,29	1318266,18
620	406881,54	1318262,63
621	406865,99	1318254,51
622	406863,29	1318259,75
623	406853,71	1318255,10
624	406834,51	1318244,89
625	406837,65	1318240,38

98

S2		
63:32:0000000:9783		
Площадь: 158927 м^2		
Обозначение характерных точек границ	Координаты, м	
	X	У
626	406818,96	1318230,93
627	406800,33	1318221,50
628	406800,20	1318221,44
629	406758,27	1318200,91
630	406741,37	1318193,20
631	406737,63	1318191,38
632	406729,44	1318187,58
633	406716,17	1318181,57
634	406695,26	1318171,83
635	406678,55	1318163,61
636	406660,60	1318154,81
637	406658,00	1318153,49
638	406659,22	1318151,28
639	406652,74	1318148,29
640	406651,19	1318152,17
641	406634,82	1318145,79
642	406627,59	1318142,80
643	406626,18	1318146,56
644	406622,12	1318144,98
645	406623,46	1318141,11
646	406595,52	1318129,57
647	406559,19	1318117,53
648	406509,22	1318094,35
649	406505,59	1318092,40
650	406482,94	1318080,66
651	406482,87	1318080,62
652	406449,08	1318060,11
653	406427,21	1318047,80
654	406428,01	1318046,09
655	406390,66	1318024,36
656	406379,83	1318018,86
657	406356,77	1318012,03
658	406330,71	1318004,02
659	406322,73	1318000,52
660	406295,91	1317991,39
661	406279,28	1317986,90
662	406253,31	1317977,83
663	406237,89	1317972,60
664	406208,96	1317963,60
665	406168,40	1317948,64
666	406154,64	1317943,20
667	406116,98	1317928,43
668	406110,25	1317926,47
669	406110,58	1317925,46
670	406105,95	1317924,01
671	406105,84	1317923,96
672	406105,45	1317925,29
673	406103,69	1317924,81
674	406103,09	1317926,53
675	406094,00	1317923,65
676	406093,97	1317923,64
677	406056,45	1317913,61
678	406050,82	1317912,10
679	406004,46	1317901,47
680	406002,43	1317898,05
681	406002,96	1317895,75
682	406007,38	1317888,42
683	406009,45	1317884,39
684	406010,40	1317870,21
685	406005,82	1317868,02
686	406001,31	1317875,50
687	405893,03	1317850,76
688	405889,46	1317847,37
689	405884,23	1317828,65
690	405875,71	1317828,84
691	405858,77	1317805,79
692	405854,55	1317795,77
693	405845,36	1317790,63
694	405844,65	1317789,45
695	405841,12	1317773,13

99

S2		
63:32:0000000:9783		
Площадь: 158927 м^2		
Обозначение характерных точек границ	Координаты, м	
	X	У
696	405836,84	1317751,24
697	405835,42	1317742,39
698	405835,32	1317741,80
699	405848,13	1317740,49
700	405859,16	1317739,12
701	405856,84	1317731,37
702	405851,44	1317718,05
703	405846,11	1317713,02
704	405830,60	1317713,78
705	405821,09	1317714,24
706	405808,68	1317714,51
707	405793,42	1317715,74
708	405780,65	1317716,72
709	405757,87	1317717,29
710	405713,86	1317722,11
711	405695,96	1317723,65
712	405674,42	1317724,50
713	405671,99	1317725,15
714	405669,49	1317725,81
715	405653,06	1317730,16
716	405650,00	1317730,97
717	405639,58	1317735,39
718	405595,27	1317751,42
719	405560,81	1317766,52
720	405547,64	1317772,29
721	405545,10	1317773,42
722	405523,18	1317781,47
723	405498,39	1317790,18
724	405453,96	1317805,96
725	405427,67	1317815,42
726	405424,64	1317816,50
727	405396,77	1317827,00
728	405364,12	1317838,23
729	405342,54	1317845,10
730	405338,68	1317846,49
731	405336,24	1317847,37
732	405333,95	1317848,19
733	405329,08	1317852,45
734	405322,70	1317854,04
735	405314,90	1317856,87
736	405303,29	1317861,06
737	405282,31	1317869,27
738	405275,04	1317872,11
739	405265,02	1317875,83
740	405253,06	1317879,73
741	405248,18	1317881,32
742	405230,46	1317888,43
743	405203,25	1317899,55
744	405183,72	1317907,42
745	405181,49	1317908,76
746	405157,84	1317918,28
747	405130,35	1317927,89
748	405116,57	1317932,44
749	405100,66	1317938,41
750	405090,03	1317941,99
751	405083,38	1317944,63
752	405065,56	1317951,26
753	405052,35	1317956,17
754	405043,97	1317959,39
755	405042,82	1317959,83
756	405042,97	1317960,39
757	405041,94	1317960,66
758	405041,73	1317960,14
759	405031,93	1317963,95
760	405010,54	1317972,22
761	404992,31	1317979,61
762	404987,96	1317981,37
763	404964,20	1317990,58
764	404942,61	1317998,82
765	404936,29	1318001,29

100

S2		
63:32:0000000:9783		
Площадь: 158927 м^2		
Обозначение характерных точек границ	Координаты, м	
	X	У
766	404937,31	1318004,47
767	404939,81	1318012,38
768	404898,00	1318025,56
769	404889,87	1318028,13
770	404877,48	1318031,91
771	404871,21	1318041,45
772	404872,03	1318056,48
773	404872,04	1318056,51
774	404889,41	1318061,69
775	404873,68	1318066,73
776	404873,68	1318066,75
777	404878,11	1318075,66
778	404901,43	1318067,65
779	404928,41	1318145,47
780	404926,29	1318146,21
781	404910,90	1318152,34
782	404915,83	1318164,76
783	404927,26	1318218,02
784	404934,03	1318261,32
785	404938,47	1318261,30
786	404939,44	1318303,89
787	404940,49	1318320,17
788	404940,12	1318324,33
789	404940,10	1318324,62
790	404939,95	1318326,34
791	404932,72	1318326,06
792	404921,07	1318325,17
793	404906,51	1318374,72
794	404901,45	1318401,54
795	404912,72	1318403,78
796	404919,72	1318405,57
797	404918,07	1318416,87
798	404909,84	1318462,28
799	404906,88	1318478,63
800	404903,47	1318501,74
801	404894,79	1318558,39
802	404893,86	1318565,99
803	404892,31	1318578,71
804	404888,94	1318597,55
805	404887,70	1318606,20
806	404884,10	1318628,15
807	404880,07	1318654,07
808	404877,84	1318653,57
809	404873,82	1318689,06
810	404871,63	1318706,09
811	404867,82	1318728,93
812	404863,27	1318753,55
813	404861,01	1318759,13
814	404856,81	1318780,30
815	404852,15	1318801,94
816	404852,32	1318806,53
817	404847,55	1318829,73
818	404846,21	1318835,96
819	404842,78	1318849,87
820	404841,33	1318856,82
821	404836,33	1318878,05
822	404831,43	1318904,96
823	404821,93	1318953,35
824	404820,73	1318957,11
825	404819,85	1318959,86
826	404815,44	1318988,05
827	404811,31	1319008,34
828	404802,66	1319049,59
829	404799,98	1319062,37
830	404799,51	1319066,27
831	404792,91	1319102,65
832	404789,33	1319114,65
833	404789,32	1319114,73
834	404779,54	1319155,46
835	404769,28	1319154,36

101

S2		
63:32:0000000:9783		
Площадь: 158927 м^2		
Обозначение характерных точек границ	Координаты, м	
	X	У
836	404763,35	1319179,87
837	404757,06	1319209,65
838	404755,90	1319215,22
839	404767,67	1319217,58
840	404777,56	1319219,56
841	404692,55	1319568,31
842	404687,50	1319589,06
384	404680,60	1319617,31

102

Приложение 4. Перечень координат характерных точек публичных сервитутов

ПС1		
Площадь: 3223 м^2		
Обозначение характерных точек границ	Координаты, м	
	X	У
1	401216,67	1323918,27
2	401243,18	1323909,44
3	401245,35	1323908,72
4	401243,46	1323903,66
5	401244,59	1323876,33
6	401264,41	1323860,39
7	401277,17	1323848,45
8	401277,58	1323835,13
9	401265,05	1323846,91
10	401265,57	1323835,50
11	401268,45	1323833,62
12	401270,22	1323831,54
13	401270,83	1323819,67
14	401271,29	1323812,94
15	401220,24	1323841,94
1	401216,67	1323918,27

Издание **«Жигули»**
№5 (296), 5 марта 2025 г.

Учредитель: Администрация сельского поселения Жигули муниципального района Ставропольский Самарской области.

Главный редактор: Гвоздева Юлия Владимировна.

Адрес издателя, редакции, типографии:
445019, РФ, Самарская область, г. Тольятти,
ул. Ленинградская, 16, оф. 309. Тел. 37-80-07.
Тираж — 30 экз. **Бесплатно.**

6+